


MULTI-WELL PLAN
Delta Petroleum Corporation
Well Pad (BCU 16P)
Sections 15, 16, 21, & 22
T9S, R93W, 6th P.M.

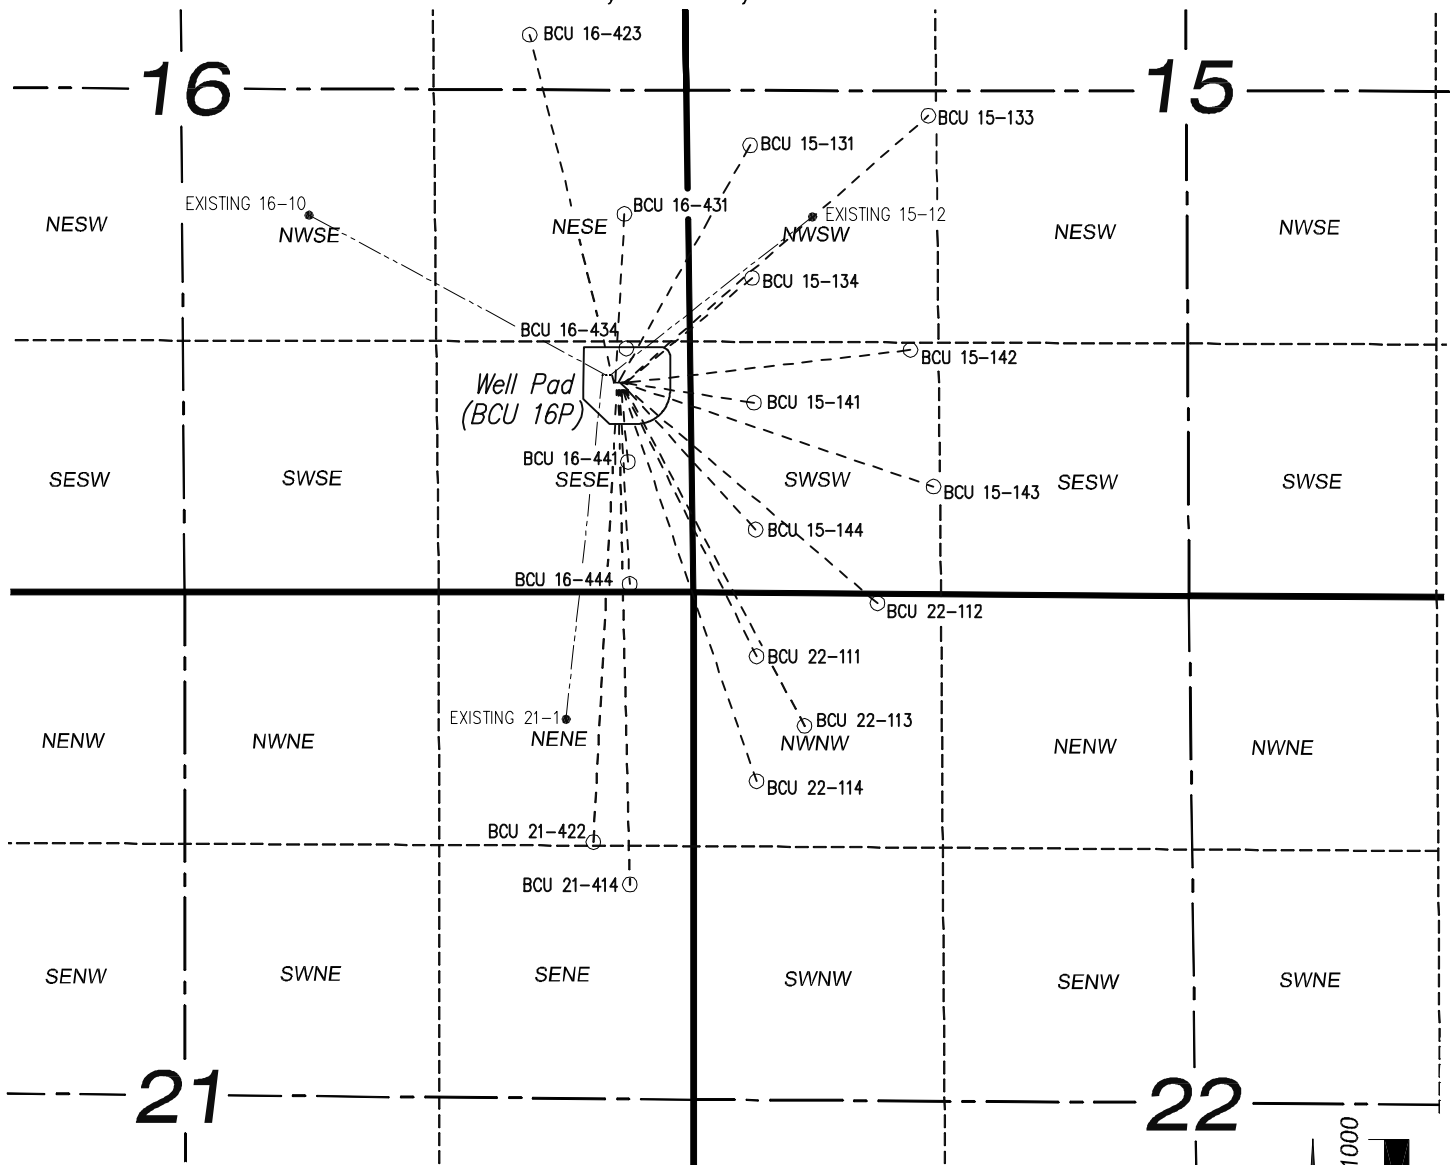

BCU 15-142 (NAD 83)
 LATITUDE = 39.27306°
 LONGITUDE = 107.76110°

BCU 15-134 (NAD 83)
 LATITUDE = 39.27409°
 LONGITUDE = 107.76401°

BCU 15-133 (NAD 83)
 LATITUDE = 39.27641°
 LONGITUDE = 107.76077°

BCU 15-141 (NAD 83)
 LATITUDE = 39.27231°
 LONGITUDE = 107.76398°

BCU 15-143 (NAD 83)
 LATITUDE = 39.27111°
 LONGITUDE = 107.76068°

BCU 22-112 (NAD 83)
 LATITUDE = 39.26944°
 LONGITUDE = 107.76171°

BCU 15-131 (NAD 83)
 LATITUDE = 39.27599°
 LONGITUDE = 107.76405°

BCU 16-434 (NAD 83)
 LATITUDE = 39.27308°
 LONGITUDE = 107.76632°

BCU 16-431 (NAD 83)
 LATITUDE = 39.27501°
 LONGITUDE = 107.76636°

BCU 16-423 (NAD 83)
 LATITUDE = 39.27757°
 LONGITUDE = 107.76810°

BCU 15-144 (NAD 83)
 LATITUDE = 39.27050°
 LONGITUDE = 107.76395°

BCU 22-113 (NAD 83)
 LATITUDE = 39.26769°
 LONGITUDE = 107.76305°

BCU 22-111 (NAD 83)
 LATITUDE = 39.26869°
 LONGITUDE = 107.76393°


BCU 22-114 (NAD 83)
 LATITUDE = 39.26690°
 LONGITUDE = 107.76393°

BCU 16-441 (NAD 83)
 LATITUDE = 39.27147°
 LONGITUDE = 107.76630°

BCU 16-444 (NAD 83)
 LATITUDE = 39.26972°
 LONGITUDE = 107.76627°

BCU 21-414 (NAD 83)
 LATITUDE = 39.26543°
 LONGITUDE = 107.76627°

BCU 21-422 (NAD 83)
 LATITUDE = 39.26603°
 LONGITUDE = 107.76694°

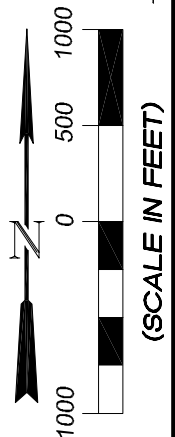

906 Main Street
 Evanston, Wyoming 82930
 Phone No. (307) 789-4545

Multi-Well Plan		Scale: 1" = 1000'	SHEET
Project No.	08-07-07	Date Surveyed: 4/28/08	8
Date Drawn: 2/10/10		Latest Revision Date:	