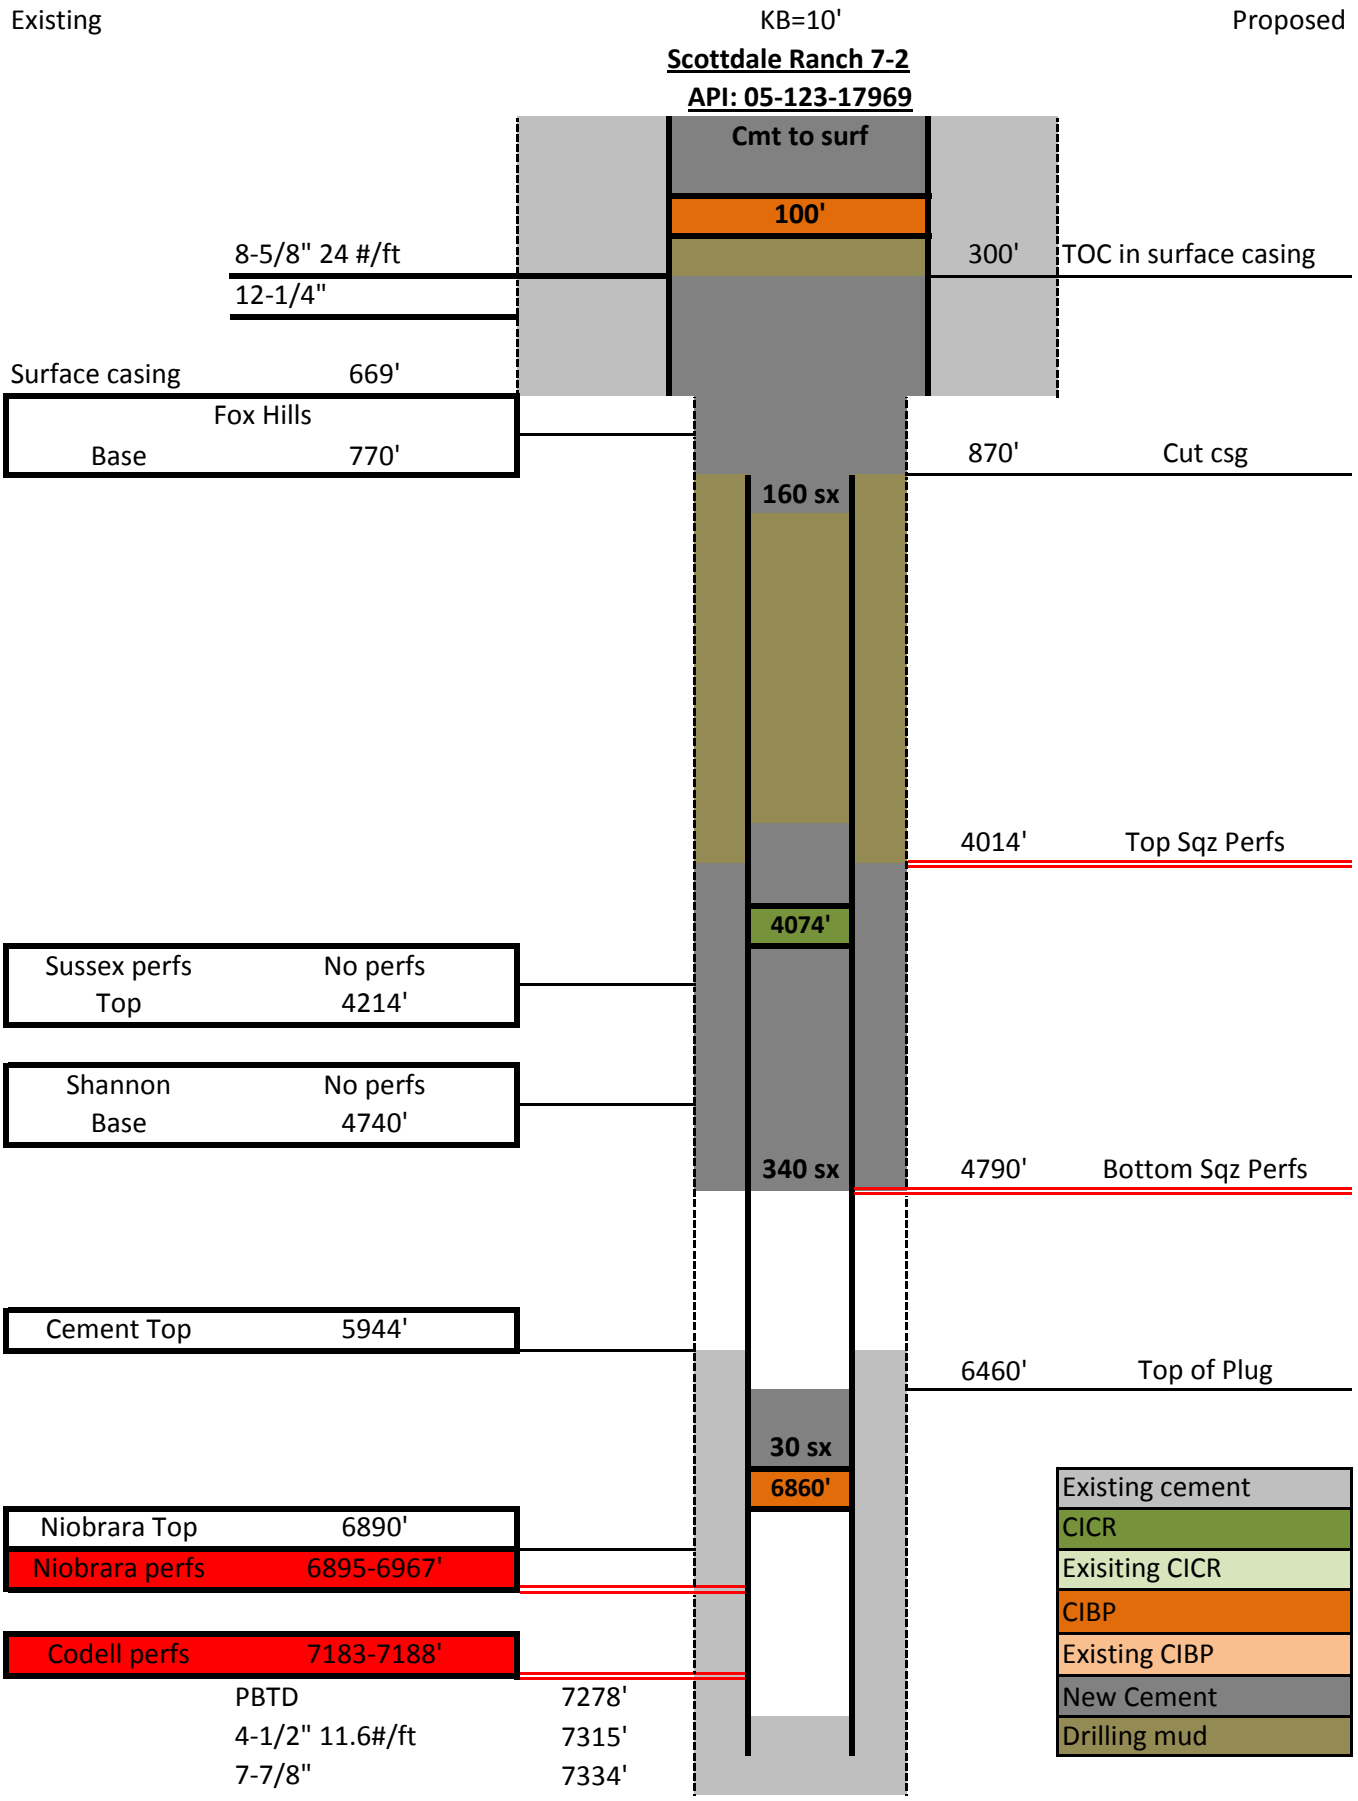
Existing
KB=10'
Proposed
Scottdale Ranch 7-2
API: 05-123-17969
Cmt to surf
100'
8-5/8" 24 #/ft
300'
TOC in surface casing
12-1/4"
Surface casing
669'
Fox Hills
Base
770'
870'
Cut csg
160 sx
4014'
Top Sqz Perfs
4074'
Sussex perfs
No perfs
Top
4214'
Shannon
No perfs
Base
4740'
340 sx
4790'
Bottom Sqz Perfs
Cement Top
5944'
6460'
Top of Plug
30 sx
6860'
Niobrara Top
6890'
Niobrara perfs
6895-6967'
Codell perfs
7183-7188'
PBTD
7278'
4-1/2" 11.6#/ft
7315'
7-7/8"
7334'
Existing cement
CICR
Exisiting CICR
CIBP
Existing CIBP
New Cement
Drilling mud