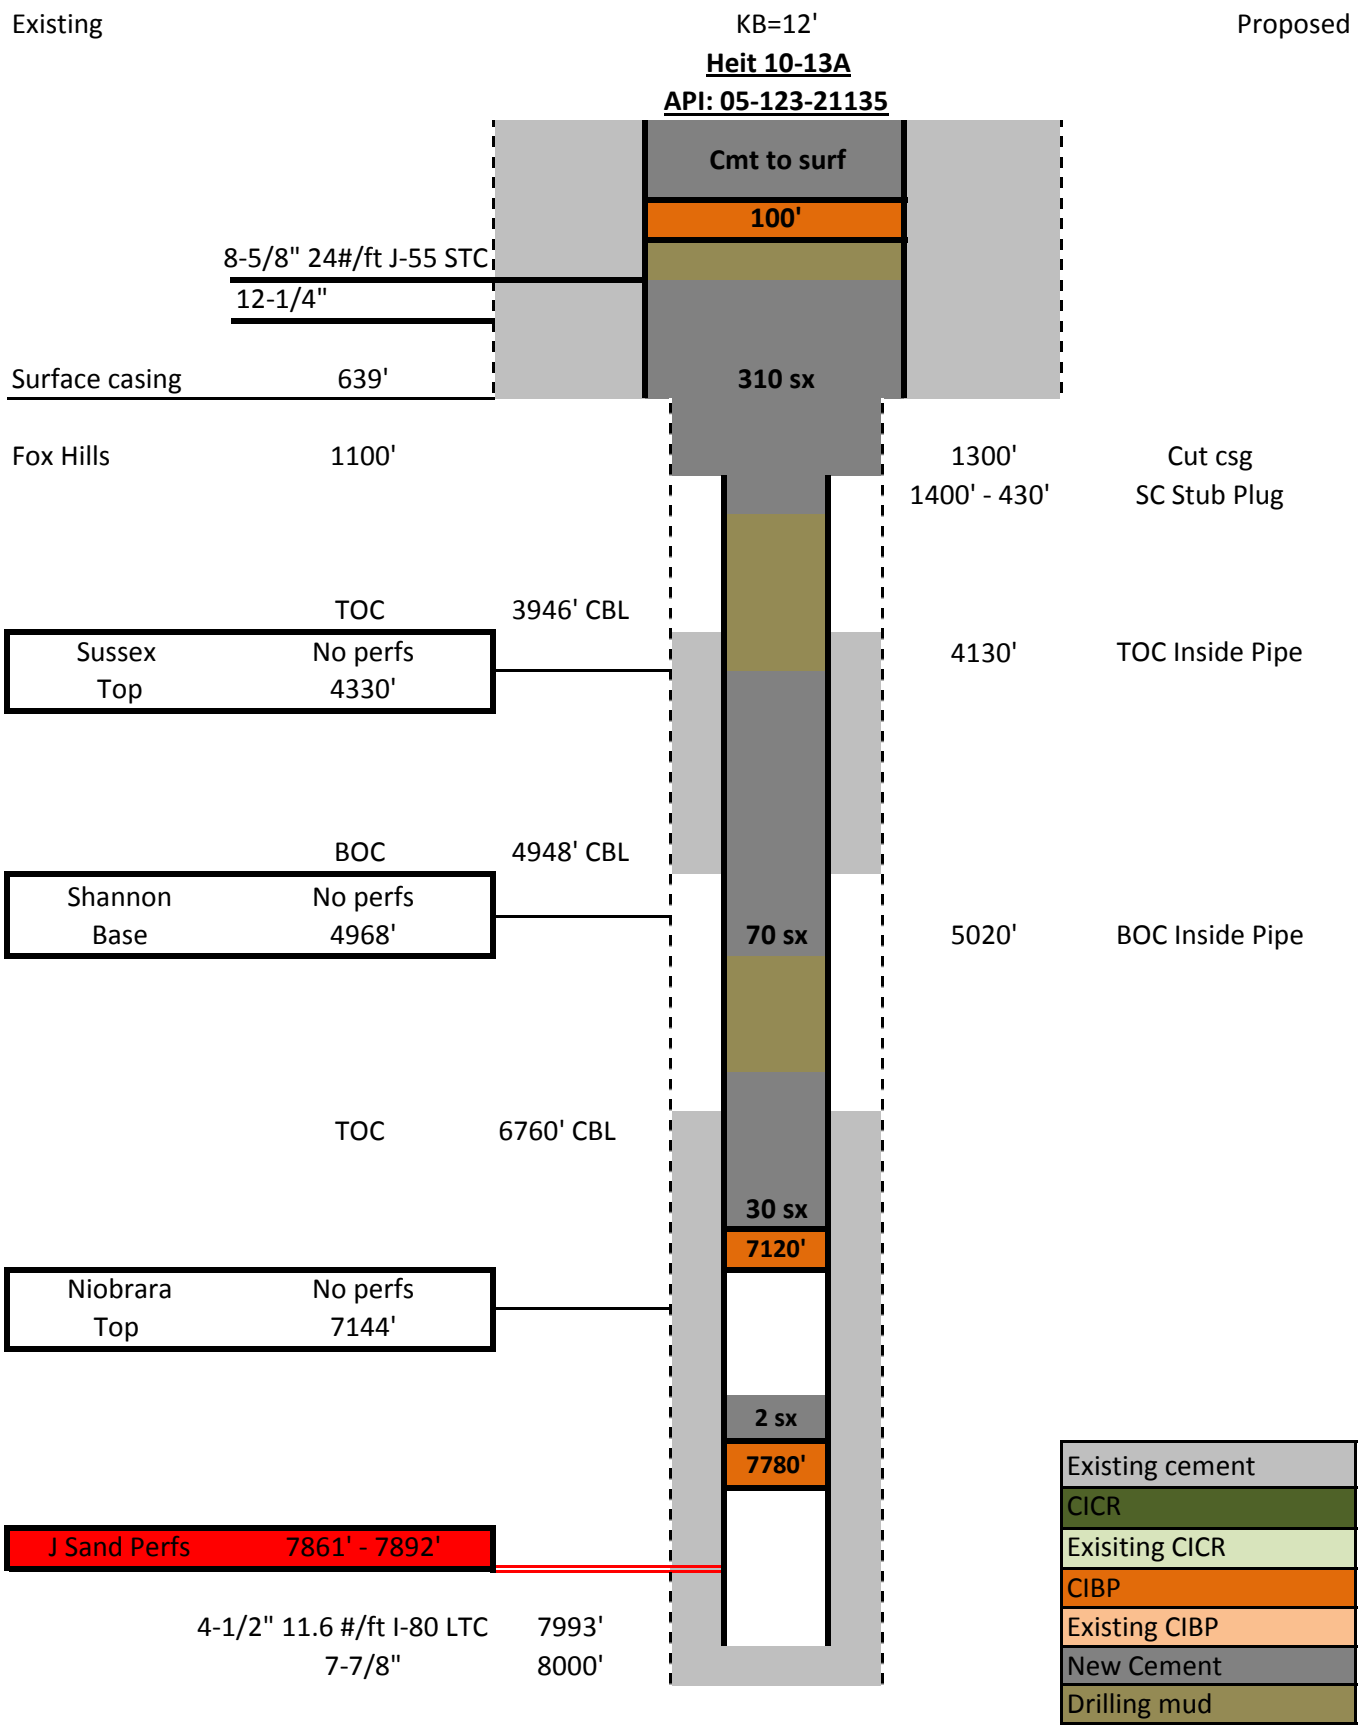
Existing
KB=12'
Proposed
Heit 10-13A
API: 05-123-21135
Cmt to surf
100'
8-5/8" 24#/ft J-55 STC
12-1/4"
Surface casing
639'
310 sx
Fox Hills
1100'
1300'
Cut csg
1400' - 430'
SC Stub Plug
TOC
3946' CBL
Sussex
Top
No perfs
4330'
4130'
TOC Inside Pipe
BOC
4948' CBL
Shannon
Base
No perfs
4968'
70 sx
5020'
BOC Inside Pipe
TOC
6760' CBL
30 sx
7120'
Niobrara
Top
No perfs
7144'
2 sx
7780'
J Sand Perfs
7861' - 7892'
4-1/2" 11.6 #/ft I-80 LTC
7993'
7-7/8"
8000'
Existing cement
CICR
Exisiting CICR
CIBP
Existing CIBP
New Cement
Drilling mud