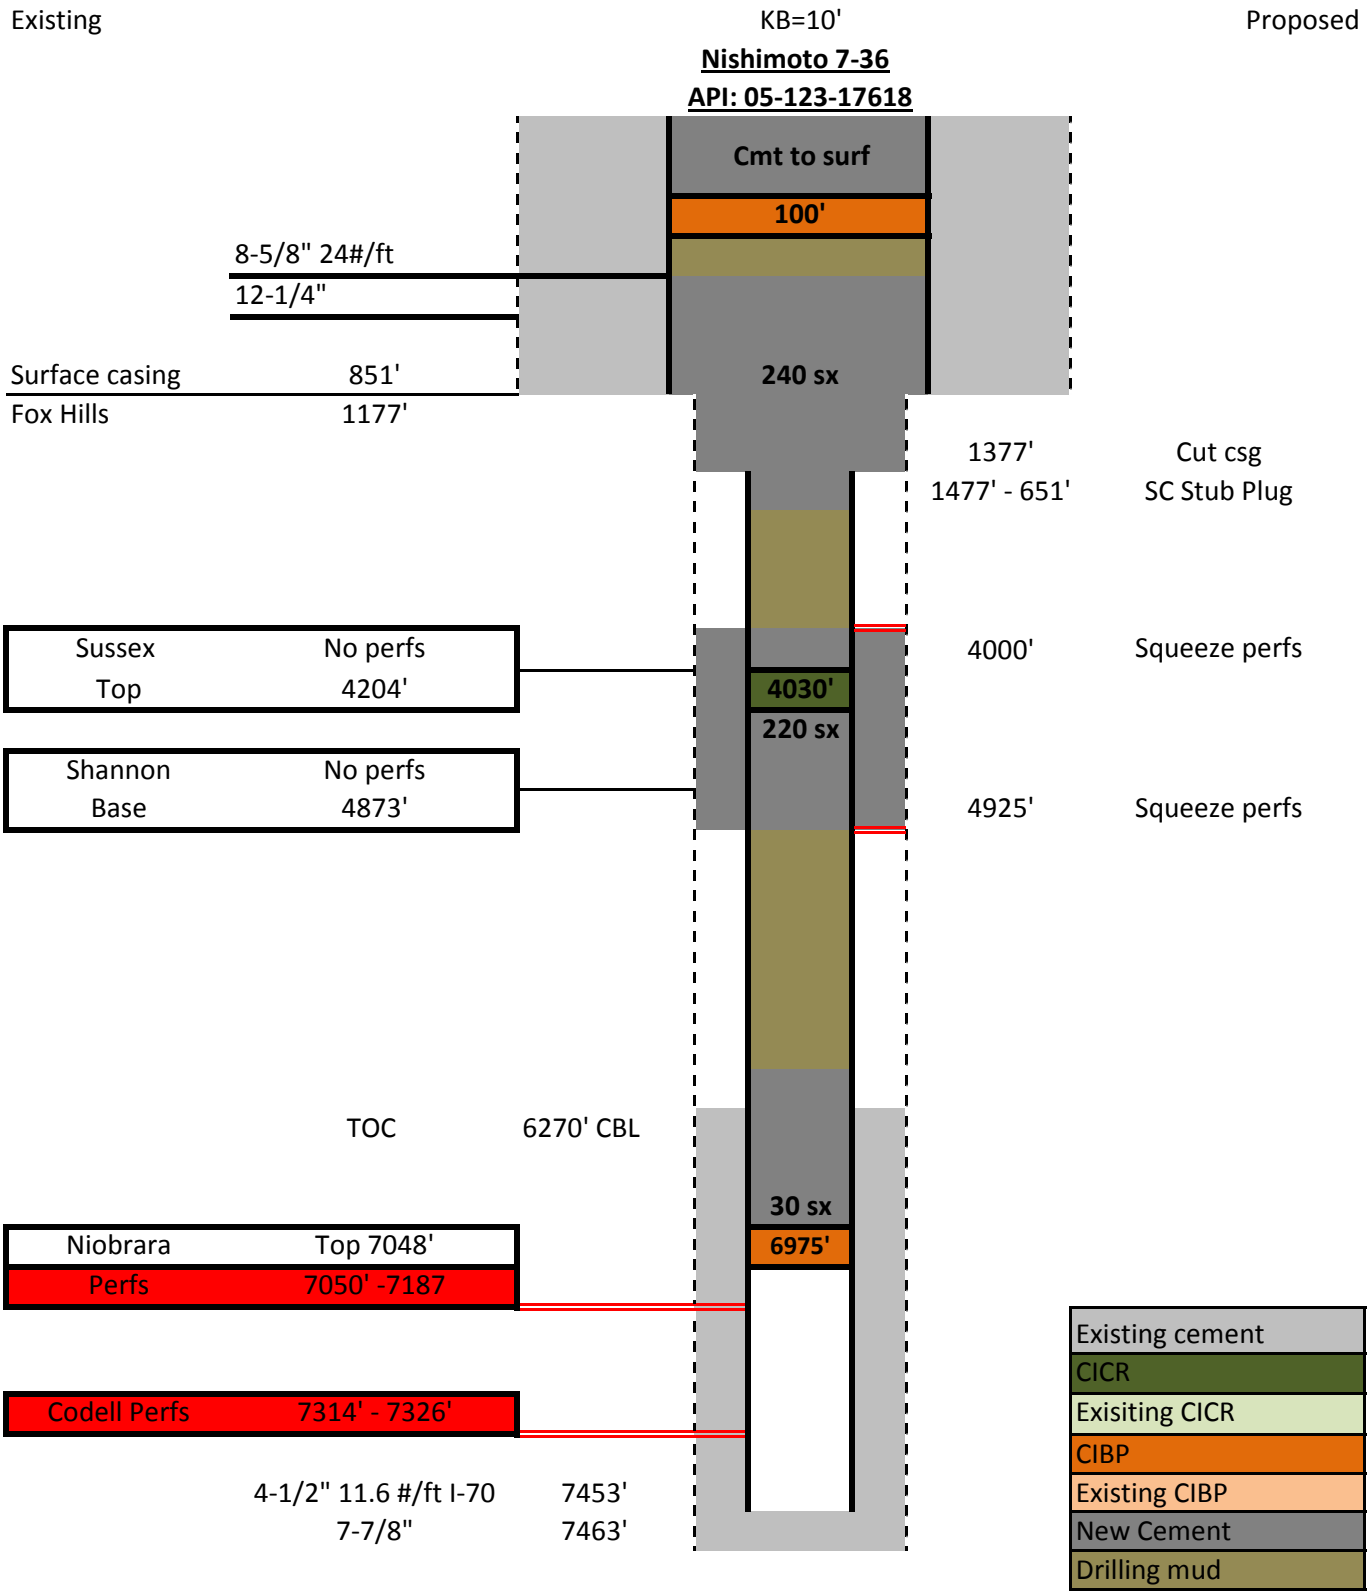
Existing
KB=10'
Proposed
Nishimoto 7-36
API: 05-123-17618
Cmt to surf
100'
8-5/8" 24#/ft
12-1/4"
Surface casing 851'
Fox Hills 1177'
240 sx
1377' Cut csg
1477' - 651' SC Stub Plug
Sussex No perfs
Top 4204'
4000' Squeeze perfs
4030'
220 sx
Shannon No perfs
Base 4873'
4925' Squeeze perfs
TOC 6270' CBL
30 sx
6975'
Niobrara Top 7048'
Perfs 7050' -7187
Codell Perfs 7314' - 7326'
4-1/2" 11.6 #/ft I-70 7453'
7-7/8" 7463'
Existing cement
CICR
Exisiting CICR
CIBP
Existing CIBP
New Cement
Drilling mud