HSR-Federal 5-36

WINS:	73739	API:	05-123-18472

Existing		Planned	
		Welded Cap	
TOC	10		
		100	CIBP
		570	TOC
btm sfcsg & BOC	771		
		1,300	cut csg
		1,400	stub plug
FH mrkr	1276		
		4,270	Wiper Plug & TOC
SX top	4,470		
SH btm	5,250		
		5,300	BOC & btm perfs
TOC	6,440	6,440	TOC
		7,150	CIBP
Sand Plug top	7,163		
NB top	7,228		
NB Perfs	7270-7362		
NB btm	7325		
CD top	7452		
CD Perfs	7453-7458		
CD btm			
Sand Plug btm	7,470		
btm pdcn csg	7,591		
BOC	7,591		

Surface Csg:	8-5/8"
Production Csg:	2-7/8"
Production Tbg:	1-5/8"

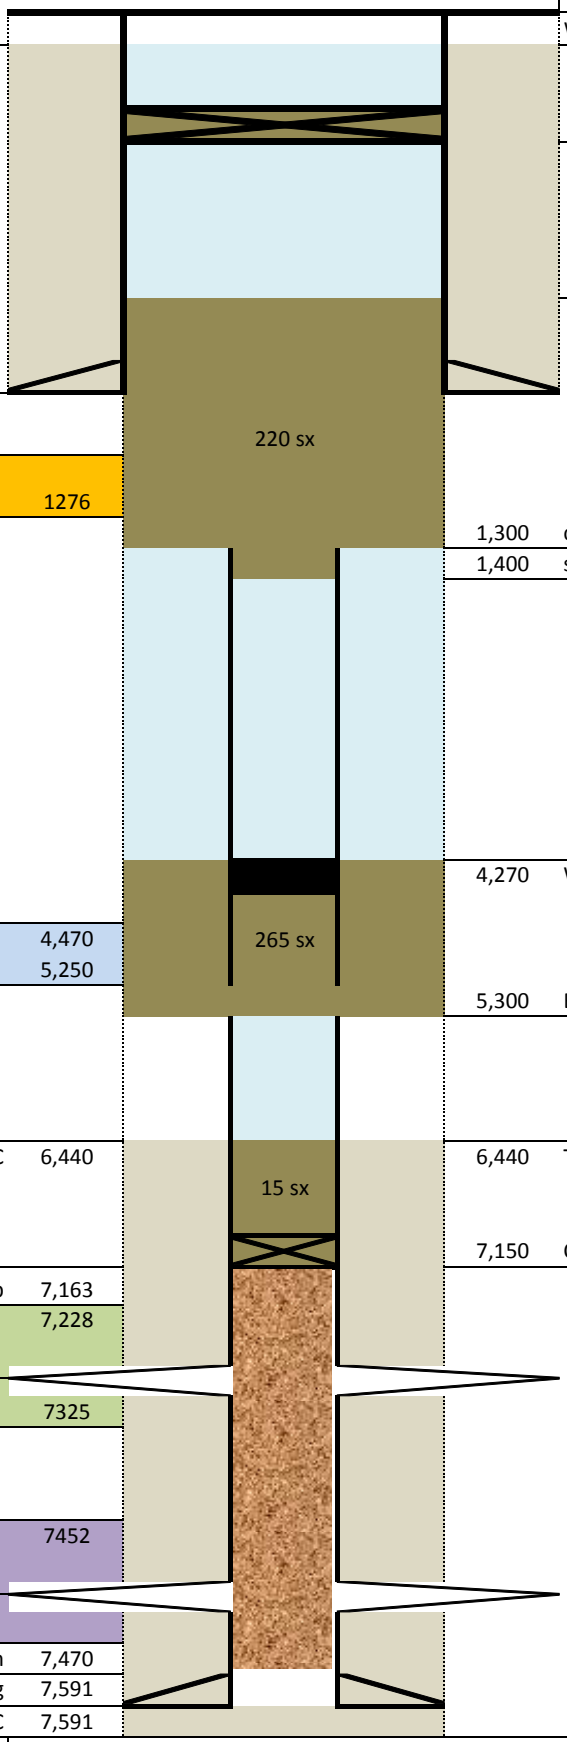

Existing Cement
New Cement
SX
NB
CD
JS
Fox Hills
Mud