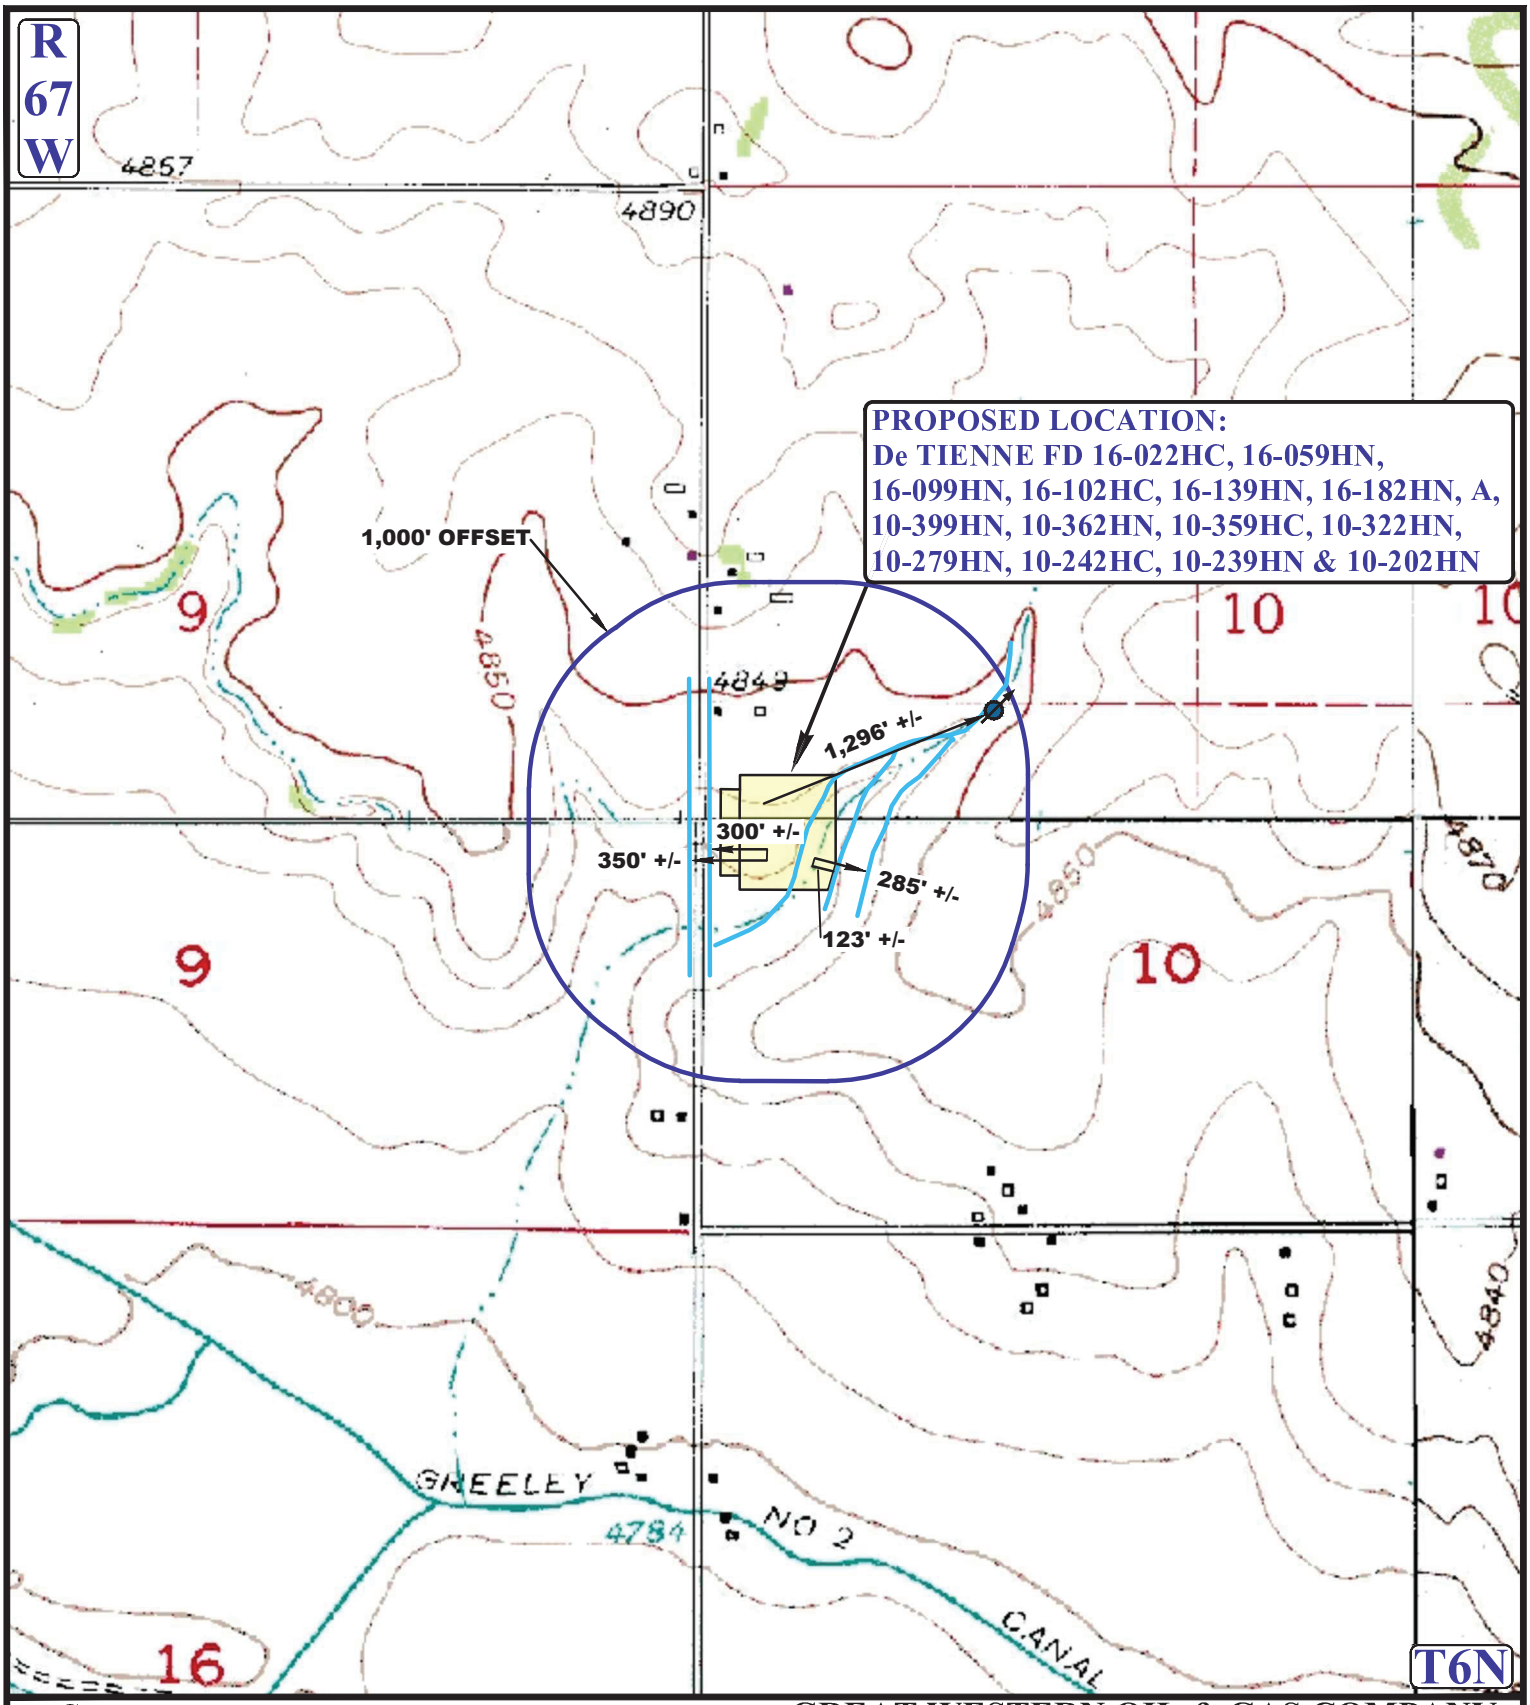

LEGEND:

- EXISTING DRAINAGE
- 1000' OFFSET
- WATER WELL

N

GREAT WESTERN OIL & GAS COMPANY

De TIENNE FD 16-022HC, 16-059HN, 16-099HN, 16-102HC, 16-139HN, 16-182HN, A, 10-399HN, 10-362HN, 10-359HC, 10-322HN, 10-279HN, 10-242HC, 10-239HN & 10-202HN
SECTION 10, T6N, R67W, 6th P.M.
NW 1/4 SW 1/4

DRAWN BY: J.L.G.	DATE DRAWN: 05-29-14
SCALE: 1" = 1000'	REV: 00-00-00
HYDROLOGY MAP	**TOPO W**

UINTAH ENGINEERING & LAND SURVEYING

UELS, LLC
Corporate Office * 85 South 200 East
Vernal, UT 84078 * (435) 789-1017