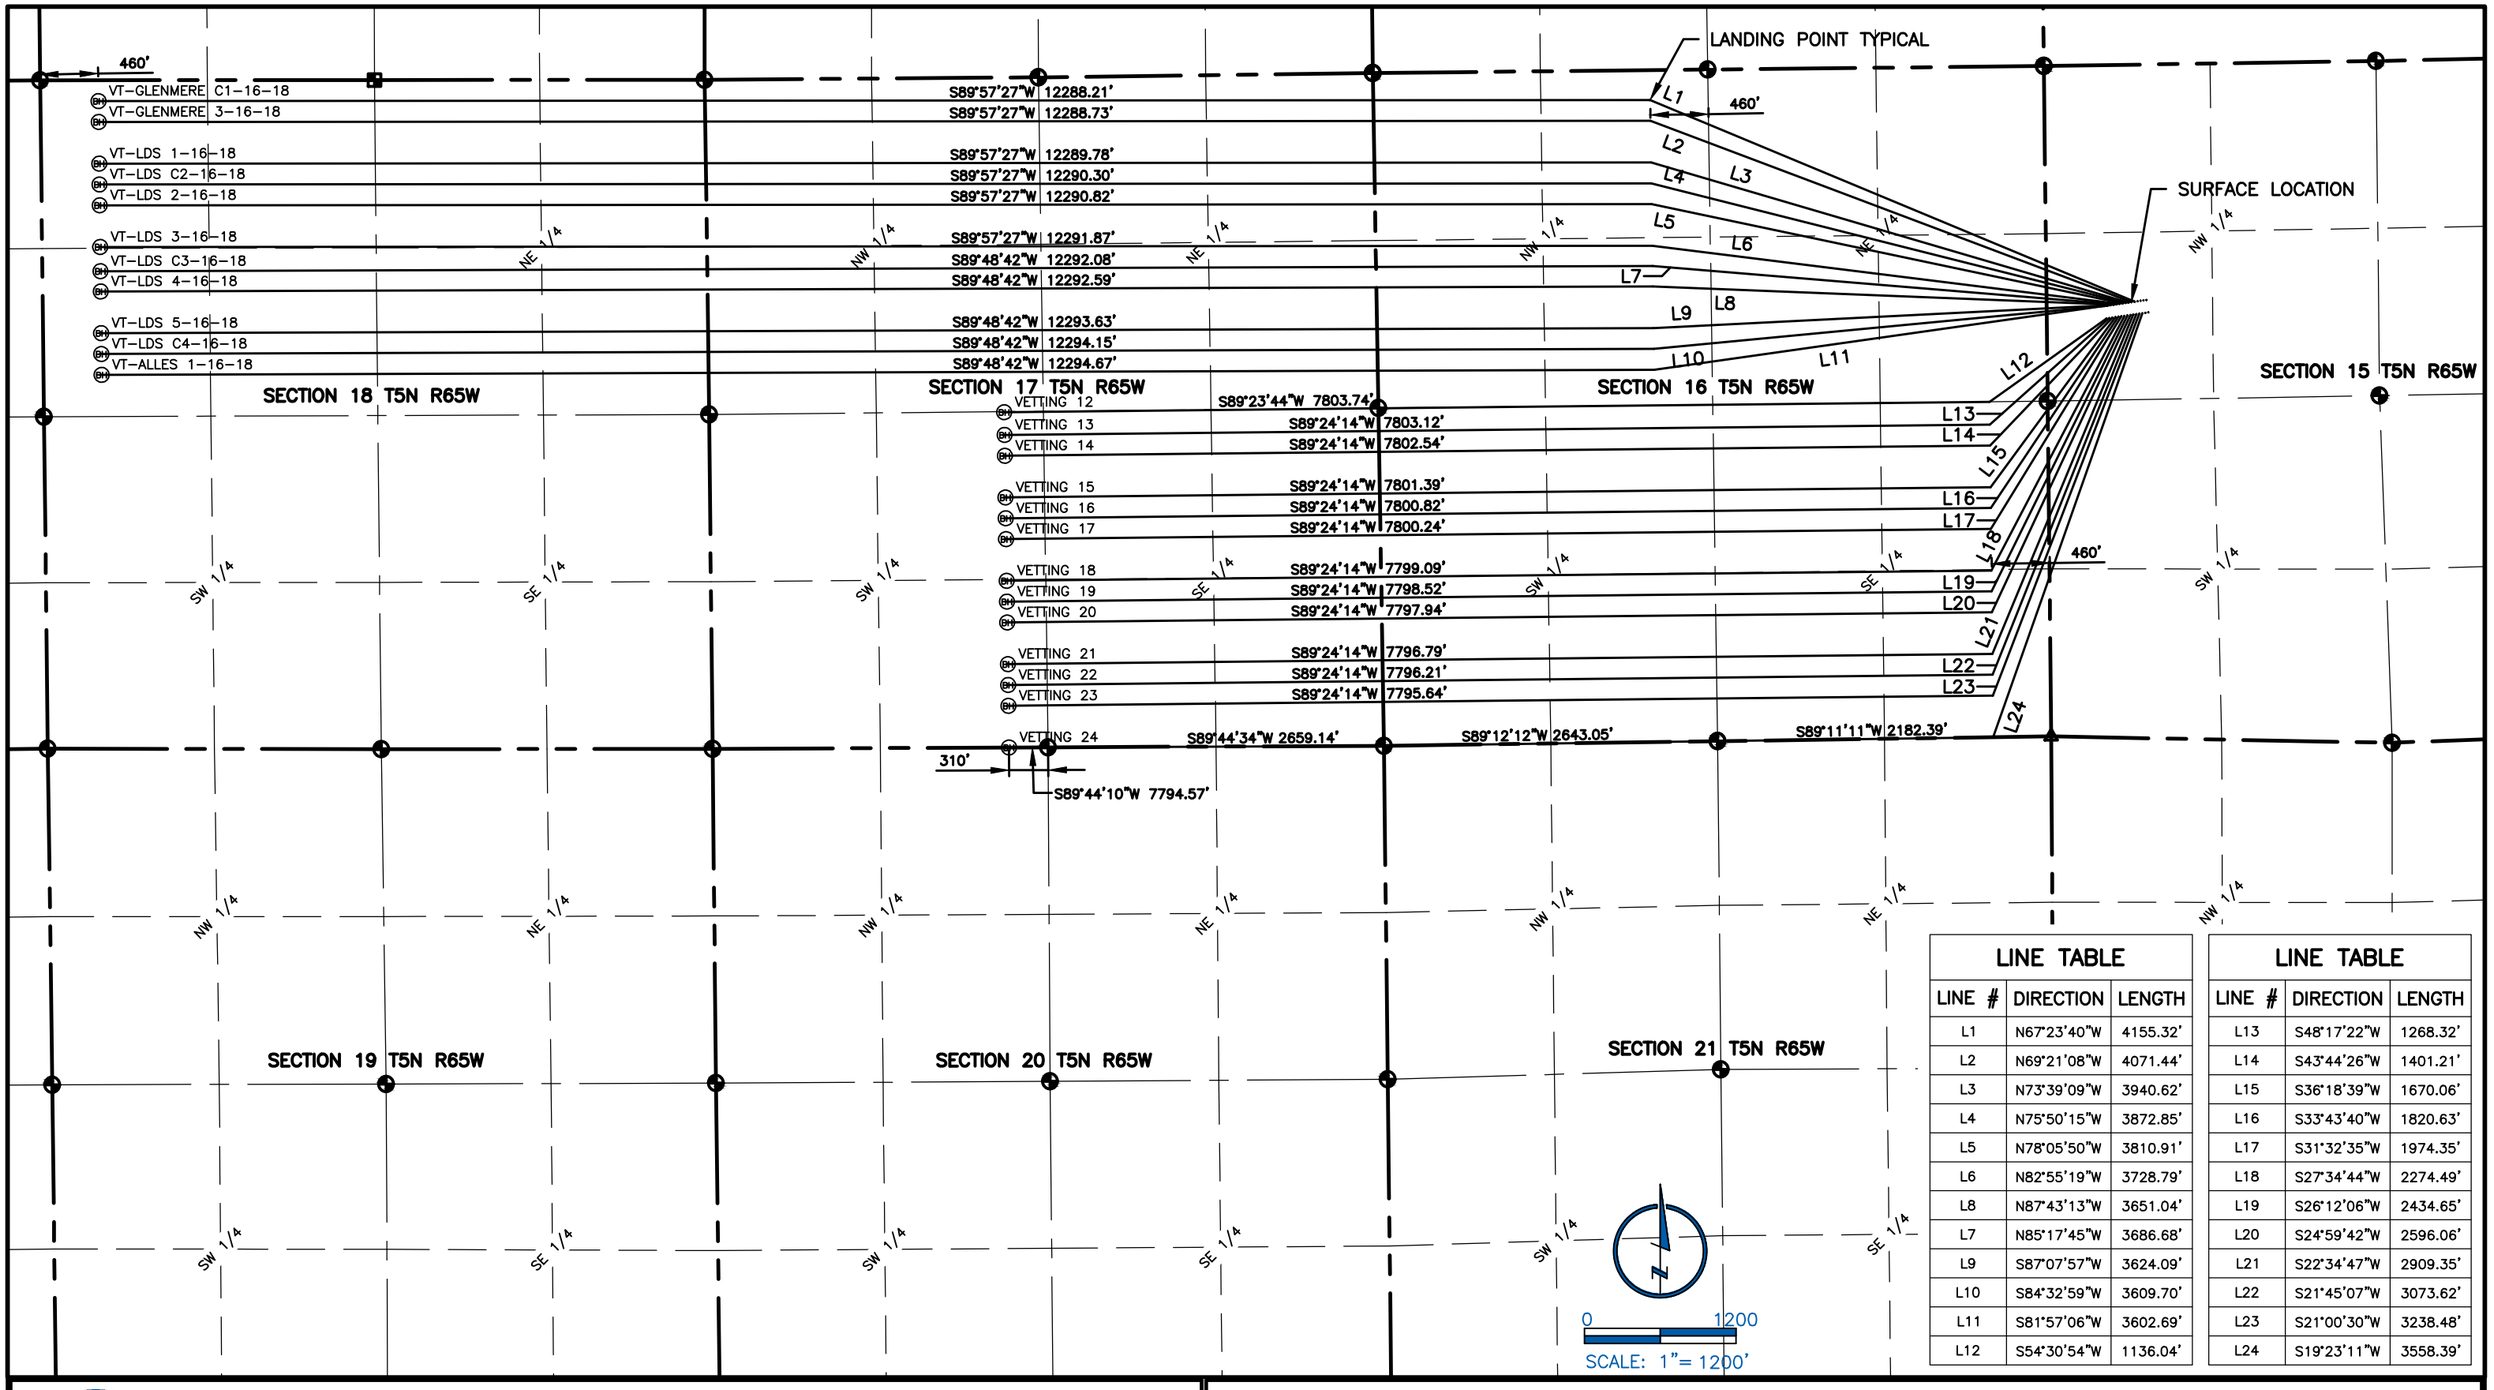

LINE TABLE		
LINE #	DIRECTION	LENGTH
L1	N67°23'40"W	4155.32'
L2	N69°21'08"W	4071.44'
L3	N73°39'09"W	3940.62'
L4	N75°50'15"W	3872.85'
L5	N78°05'50"W	3810.91'
L6	N82°55'19"W	3728.79'
L8	N87°43'13"W	3651.04'
L7	N85°17'45"W	3686.68'
L9	S87°07'57"W	3624.09'
L10	S84°32'59"W	3609.70'
L11	S81°57'06"W	3602.69'
L12	S54°30'54"W	1136.04'

LINE TABLE		
LINE #	DIRECTION	LENGTH
L13	S48°17'22"W	1268.32'
L14	S43°44'26"W	1401.21'
L15	S36°18'39"W	1670.06'
L16	S33°43'40"W	1820.63'
L17	S31°32'35"W	1974.35'
L18	S27°34'44"W	2274.49'
L19	S26°12'06"W	2434.65'
L20	S24°59'42"W	2596.06'
L21	S22°34'47"W	2909.35'
L22	S21°45'07"W	3073.62'
L23	S21°00'30"W	3238.48'
L24	S19°23'11"W	3558.39'

LAMP RYNEARSON & ASSOCIATES
4715 Innovation Drive
Fort Collins, CO 80525
www.LRA-Inc.com
970.226.0342 | P
970.226.0879 | F

drawn by	designed by	reviewed by	project - task number	date	book and page	revisions
KJW	Extraction	EKM	0215036.00	2/26/16		

path\filename P:_Engineering\0215036_Vetting_15_H\DRAWINGS\0215036PNT.dwg

MULTI-WELL PLAN
VETTING 15H