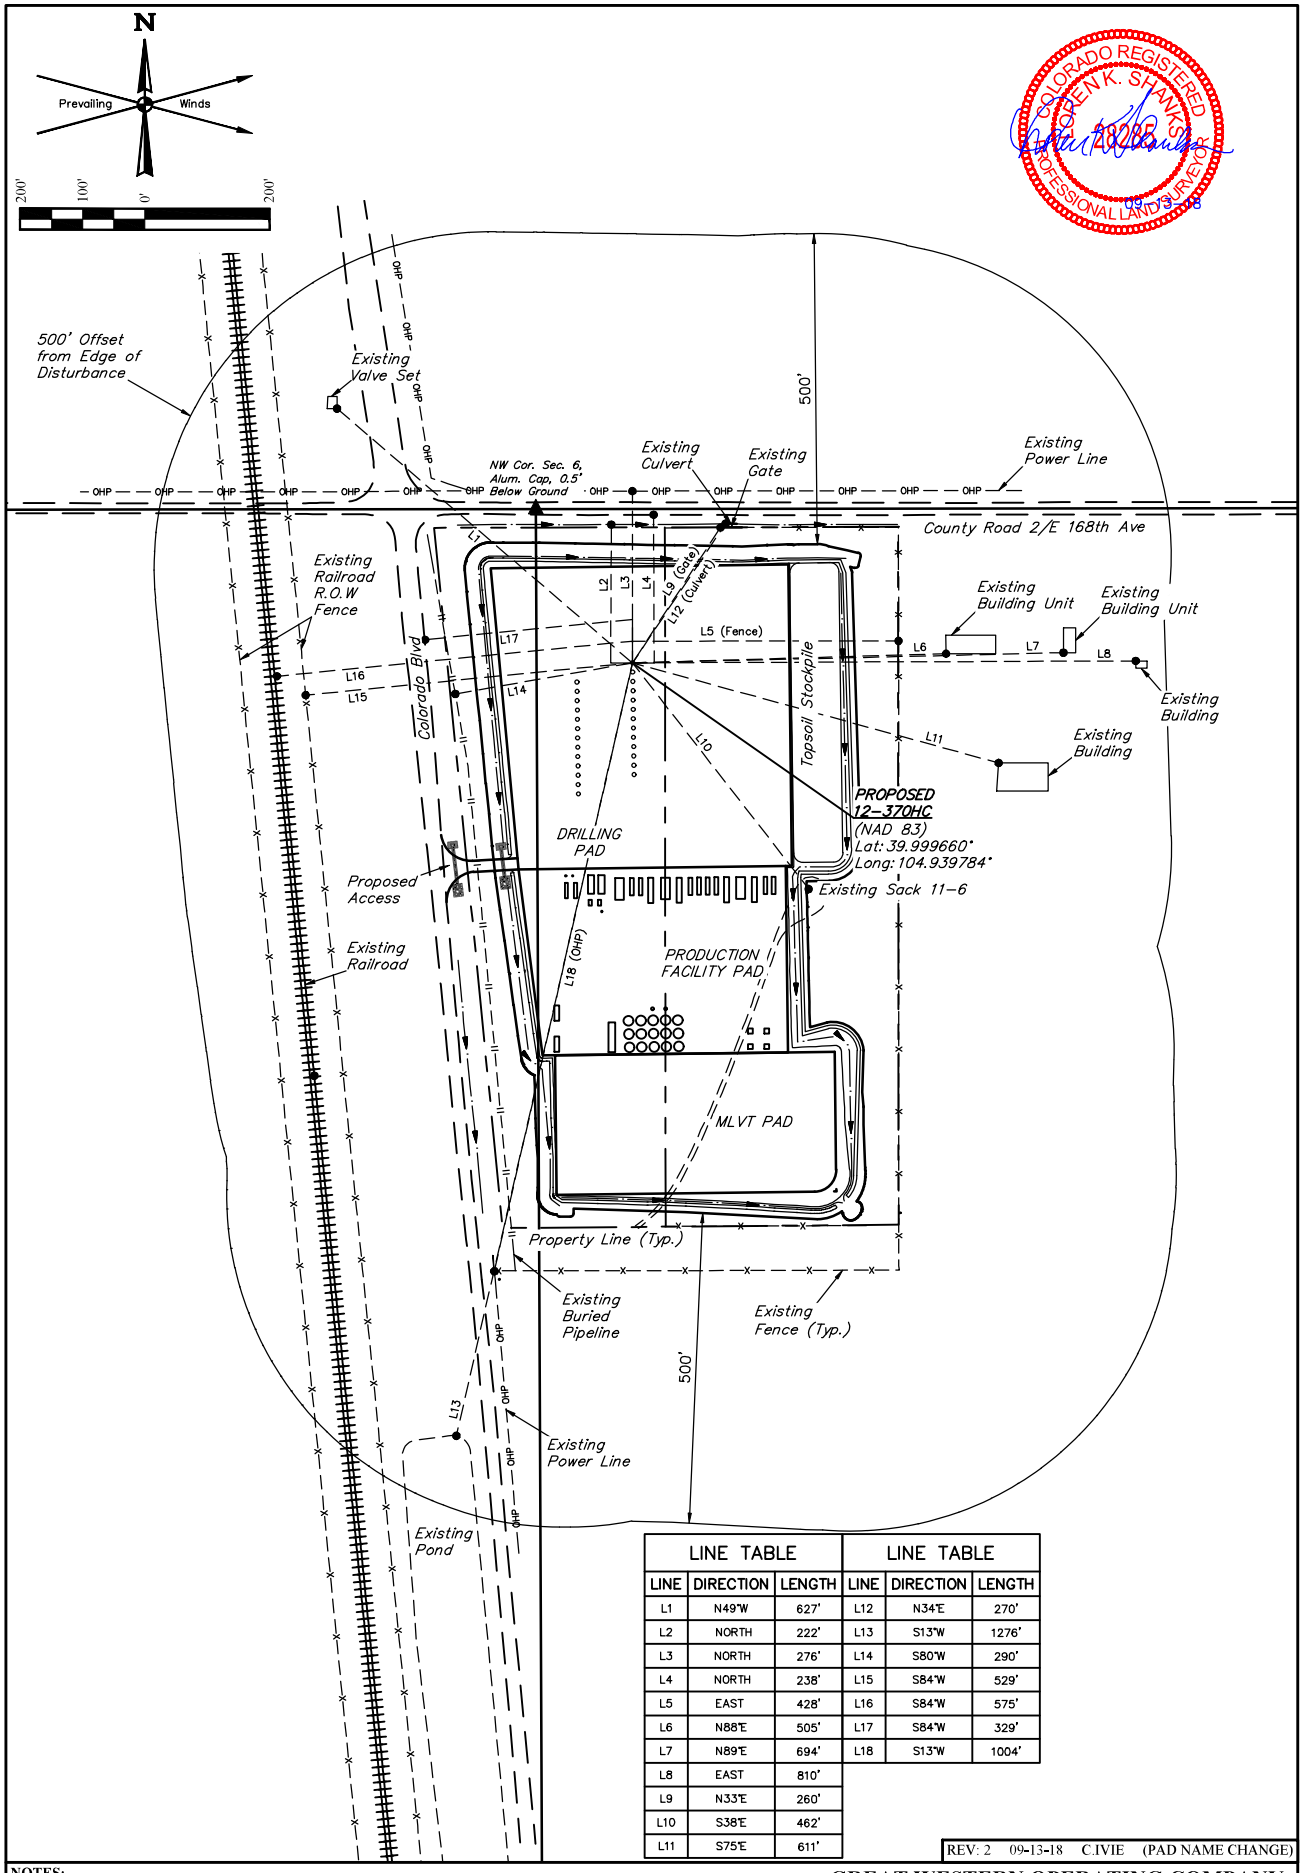

LINE TABLE			LINE TABLE		
LINE	DIRECTION	LENGTH	LINE	DIRECTION	LENGTH
L1	N49°W	627'	L12	N34°E	270'
L2	NORTH	222'	L13	S13°W	1276'
L3	NORTH	276'	L14	S80°W	290'
L4	NORTH	238'	L15	S84°W	529'
L5	EAST	428'	L16	S84°W	575'
L6	N88°E	505'	L17	S84°W	329'
L7	N89°E	694'	L18	S13°W	1004'
L8	EAST	810'			
L9	N33°E	260'			
L10	S38°E	462'			
L11	S75°E	611'			

REV: 2 09-13-18 C.IVIE (PAD NAME CHANGE)

NOTES:

•

GREAT WESTERN OPERATING COMPANY

RIO PAD
NW 1/4 NW 1/4, SECTION 6, T1S, R67W, 6th P.M.
ADAMS COUNTY, COLORADO

SURVEYED BY	MATTHEW MILLER, R.W.	06-28-18	SCALE
DRAWN BY	C.IVIE	01-08-18	1" = 200'
LOCATION DRAWING			FIGURE #4

UINTAH ENGINEERING & LAND SURVEYING

UELS, LLC
Corporate Office * 85 South 200 East
Vernal, UT 84078 * (435) 789-1017