Proposed P&A WBD

Well Name: THOMPSON C28-23

Land, Original Hole, 1/16/2023 10:41:57 AM
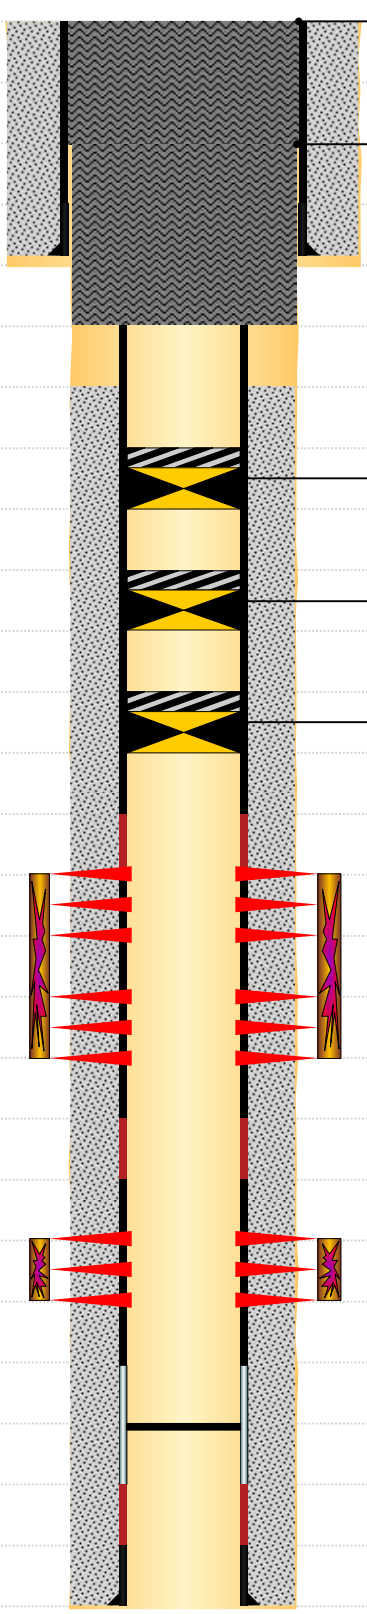
MD (ftKB)	Vertical schematic (proposed)
14.1	Cement Plug; 14-416; 12/30/2022; 130 SKS 15.8PPG CMT
15.1	
416.0	Cement Plug; 416-920; 12/30/2022; 185 SKS 15.8PPG CMT
615.2	
616.1	
919.9	
1,709.0	
2,319.9	Cast Iron Bridge Plug w/ 10 SX Cement; 2320-2422; 3.99; 12/30/2022
2,421.9	
3,982.0	Cast Iron Bridge Plug w/ 2 SX Cement; 3982-4010; 3.99; 12/30/2022
4,009.8	
6,591.9	Cast Iron Bridge Plug w/ 2 SX Cement; 6592-6620; 3.99; 12/30/2022
6,620.1	
6,650.3	
6,668.0	
6,682.1	
6,731.0	
6,745.1	
6,879.3	
6,893.7	
6,907.2	
6,919.9	
7,021.3	
7,022.0	
7,022.3	
7,065.6	
7,066.9