Proposed P&A WBD

Well Name: RYANN STATE C16-23

Land, Original Hole, 7/27/2023 9:07:07 AM
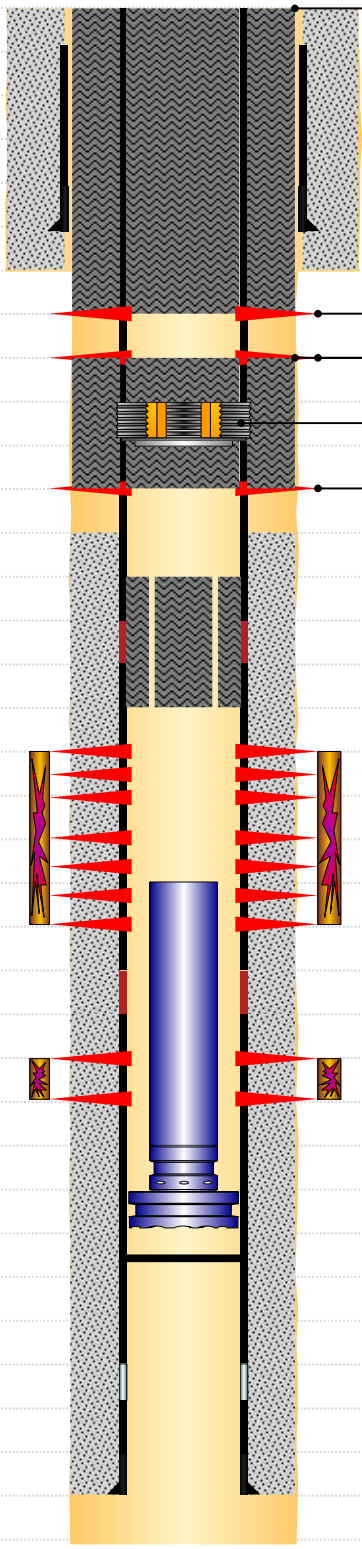
MD (ftKB)	Vertical schematic (proposed)
-1.0	
0.0	
13.1	Balanced Plug (Tubing and Annulus); 13-770; 6/28/2023; 245 sks total
14.1	
27.6	
526.9	
568.9	
569.9	
570.9	
770.0	Perforated; 770-770; 6/28/2023 Balanced Plug (Tubing and Annulus); 1805-2305; 6/28/2023; 190 sks total: 155 sks through and 35 sks on top of CICR
1,805.1	Perforated; 1805-1805; 6/28/2023
2,205.1	Cement Retainer; 2205-2207; 3.99; 6/28/2023
2,207.0	
2,305.1	Perforated; 2305-2305; 6/28/2023
2,310.0	
6,049.9	
6,469.2	
6,485.2	
6,563.0	
6,567.9	
6,584.0	
6,646.0	
6,659.4	
6,662.1	
6,782.2	
6,802.8	
6,832.0	
6,844.2	
6,906.2	
6,907.2	
6,908.1	
6,908.5	
6,930.1	
6,930.4	
6,931.4	
6,946.5	
6,948.2	
6,951.1