API:	**05-123-16983**	**CREATED BY:**	**C. MARTIN**	**DATE:**	**Aug 9, 2023**
WELL NAME:	**CAMP 30-6J**	**ELEVATION:**	**4999**	**QTRQTR:**	**SENW**
COUNTY:	**WELD**	**GROUND LEVEL:**	**4990**	**SEC:**	**30**
LATITUDE:	**40.197777**	**MD:**	**7596**	**TWN:**	**3N**
LONGITUDE:	**-104.709418**	**PBMD:**		**RNG:**	**65W**

Existing

DATUM: RKB
KB=9'

Current

Hole Size/Depth 12-1/4" / 713'

20 sx

cmt to surface

93' Est BOC

495 Sx Cmt

Surface Casing 8-5/8", 24#, J-55 set @ 720'

643' Est TOC

40 sx

773' Est BOC

Sussex Top 4402'

40 sx

7047' Est TOC

Niobrara Top 7113'

7147' Est BOC

Hole Size/Depth 7-7/8" / 7596'

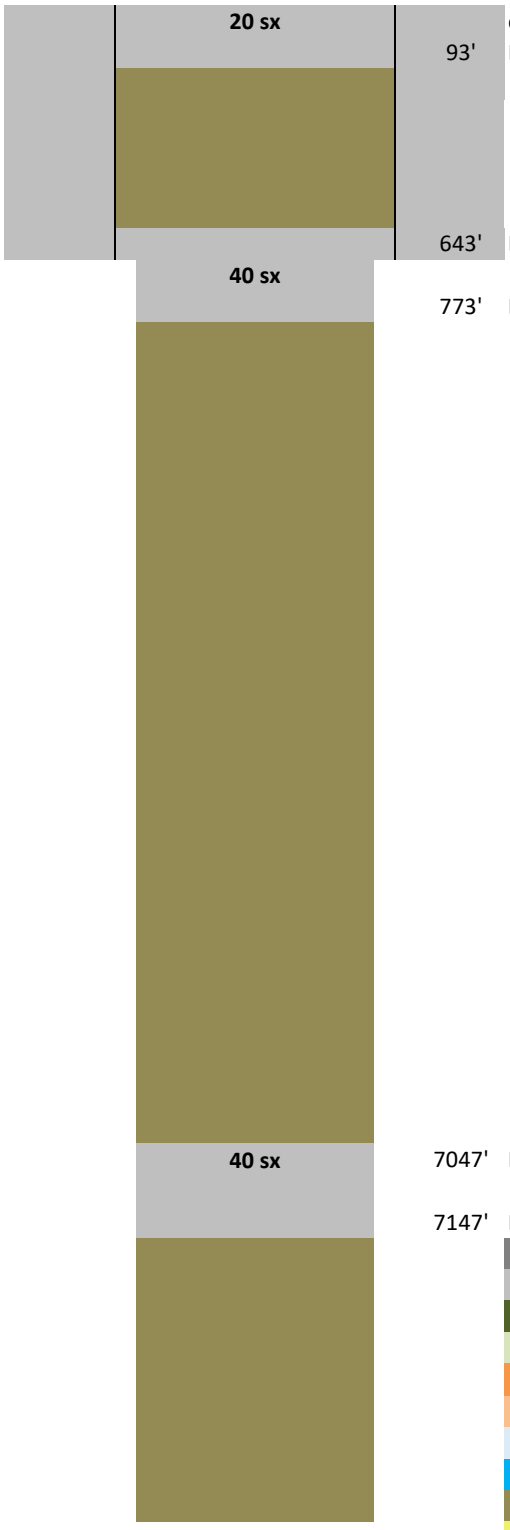

New Cement
Existing Cement
New CICR
Existing CICR
New CIBP
Existing CIBP
Treated Water
Brine
Mud
Sand Plug