WELL INTERFERENCE EXHIBIT

EPPERLY NWSW 23-692

NAD 83 COLORADO CENTRAL ZONE

SURFACE HOLE LOCATIONS

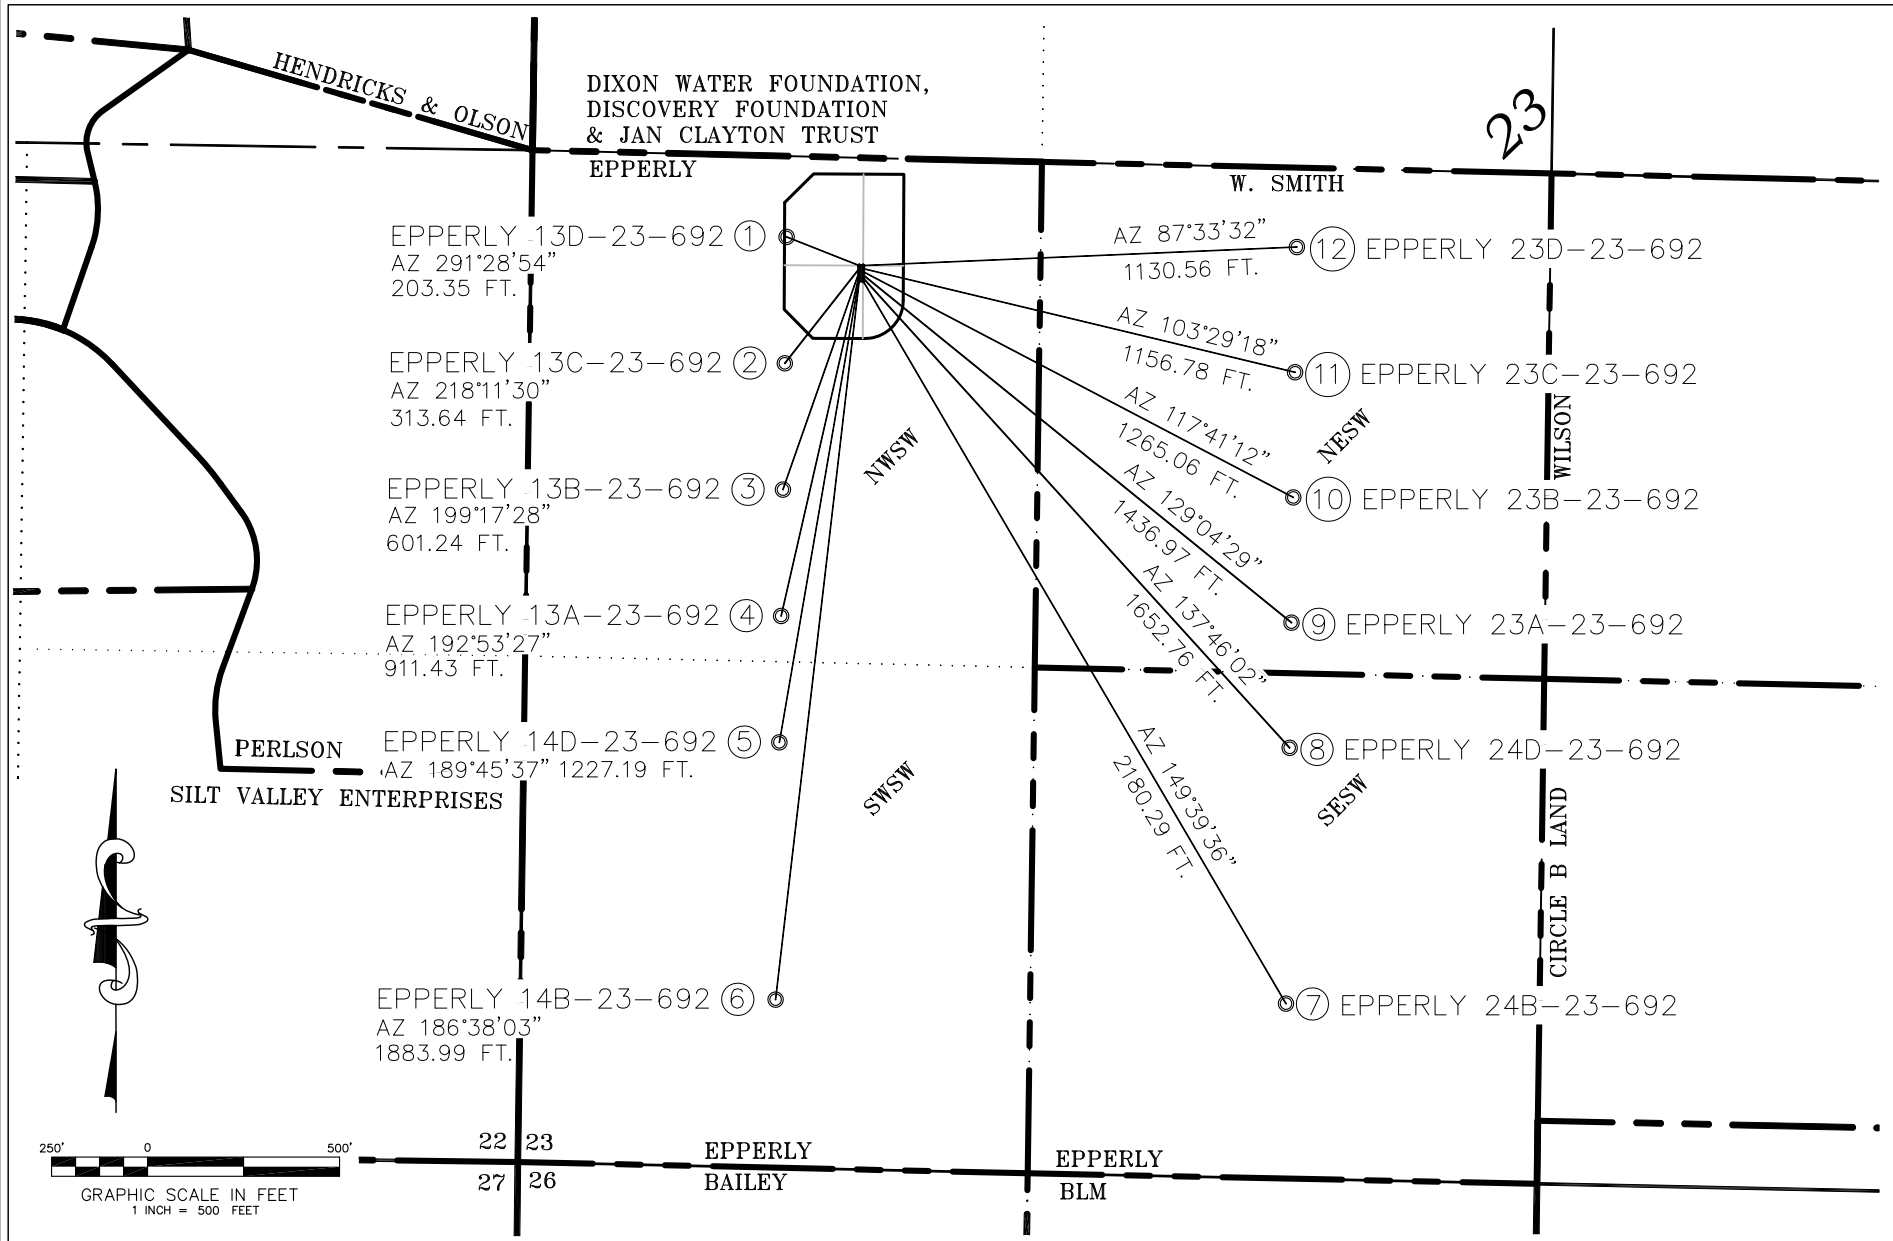

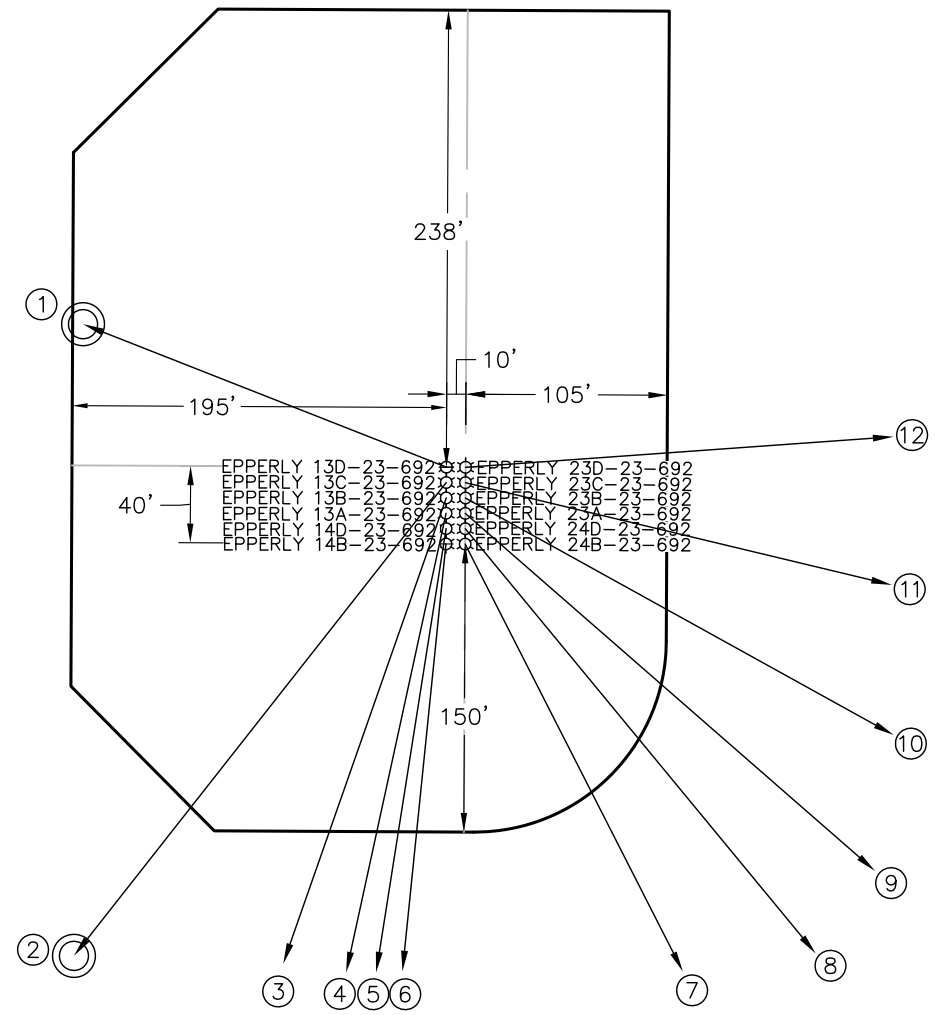

PAD DETAIL - 1"=100'

	SURFACE HOLE LOCATIONS							*BOTTOM HOLE LOCATIONS*					
	WELL NAME	*FSL*	*FWL*	*NORTHING*	*EASTING*	*LATITUDE*	*LONGITUDE*	*FSL*	*FWL*	*NORTHING*	*EASTING*	*LATITUDE*	*LONGITUDE*
1	EPPERLY 13D-23-692	2353	855	1618437.9	2396102.5	39.511857	-107.640639	2423	665	1618512.4	2395913.3	39.512050	-107.641317
2	EPPERLY 13C-23-692	2345	855	1618429.9	2396102.5	39.511835	-107.640639	2094	665	1618183.4	2395908.6	39.511147	-107.641306
3	EPPERLY 13B-23-692	2337	855	1618421.9	2396102.5	39.511813	-107.640638	1765	665	1617854.5	2395903.8	39.510242	-107.641294
4	EPPERLY 13A-23-692	2329	856	1618413.9	2396102.4	39.511791	-107.640638	1436	665	1617525.5	2395899.1	39.509339	-107.641283
5	EPPERLY 14D-23-692	2321	856	1618405.9	2396102.4	39.511769	-107.640637	1107	665	1617196.5	2395894.4	39.508436	-107.641272
6	EPPERLY 14B-23-692	2313	856	1618397.9	2396102.4	39.511747	-107.640637	437	665	1616526.6	2395884.7	39.506597	-107.641253
7	EPPERLY 24B-23-692	2313	866	1618397.9	2396112.4	39.511748	-107.640601	455	1994	1616516.2	2397213.7	39.506656	-107.636542
8	EPPERLY 24D-23-692	2321	866	1618405.9	2396112.4	39.511770	-107.640602	1121	1994	1617182.1	2397223.3	39.508483	-107.636564
9	EPPERLY 23A-23-692	2329	866	1618413.9	2396112.4	39.511792	-107.640602	1447	1994	1617508.1	2397228.0	39.509378	-107.636575
10	EPPERLY 23B-23-692	2337	865	1618421.9	2396112.5	39.511814	-107.640603	1773	1994	1617834.1	2397232.7	39.510272	-107.636583
11	EPPERLY 23C-23-692	2345	865	1618429.9	2396112.5	39.511836	-107.640603	2099	1994	1618160.1	2397237.4	39.511167	-107.636594
12	EPPERLY 23D-23-692	2353	865	1618437.9	2396112.5	39.511858	-107.640604	2425	1994	1618486.0	2397242.1	39.512064	-107.636606

*NOTE: THE FINISHED PAD ELEVATION IS 5851.25'

ECLIPSE surveying
111 E. THIRD ST., SUITE 208, RIFLE, CO 81650
(970) 625-3048

REV. DATE:	*6/21/11*
SCALE:	*1" = 500'*
DATE:	*8/11/10*
SHEET:	*1 OF 1*
PROJECT:	*EPPERLY*
DFT:	*TAB*

Bill Barrett Corporation

NW1/4SW1/4, SECTION 23
T. 6 S., R. 92 W. of the 6th. P.M.
GARFIELD COUNTY, COLORADO