WELL INTERFERENCE EXHIBIT

KAUFMAN PAD 2

NAD 83 COLORADO CENTRAL ZONE

SURFACE HOLE LOCATIONS

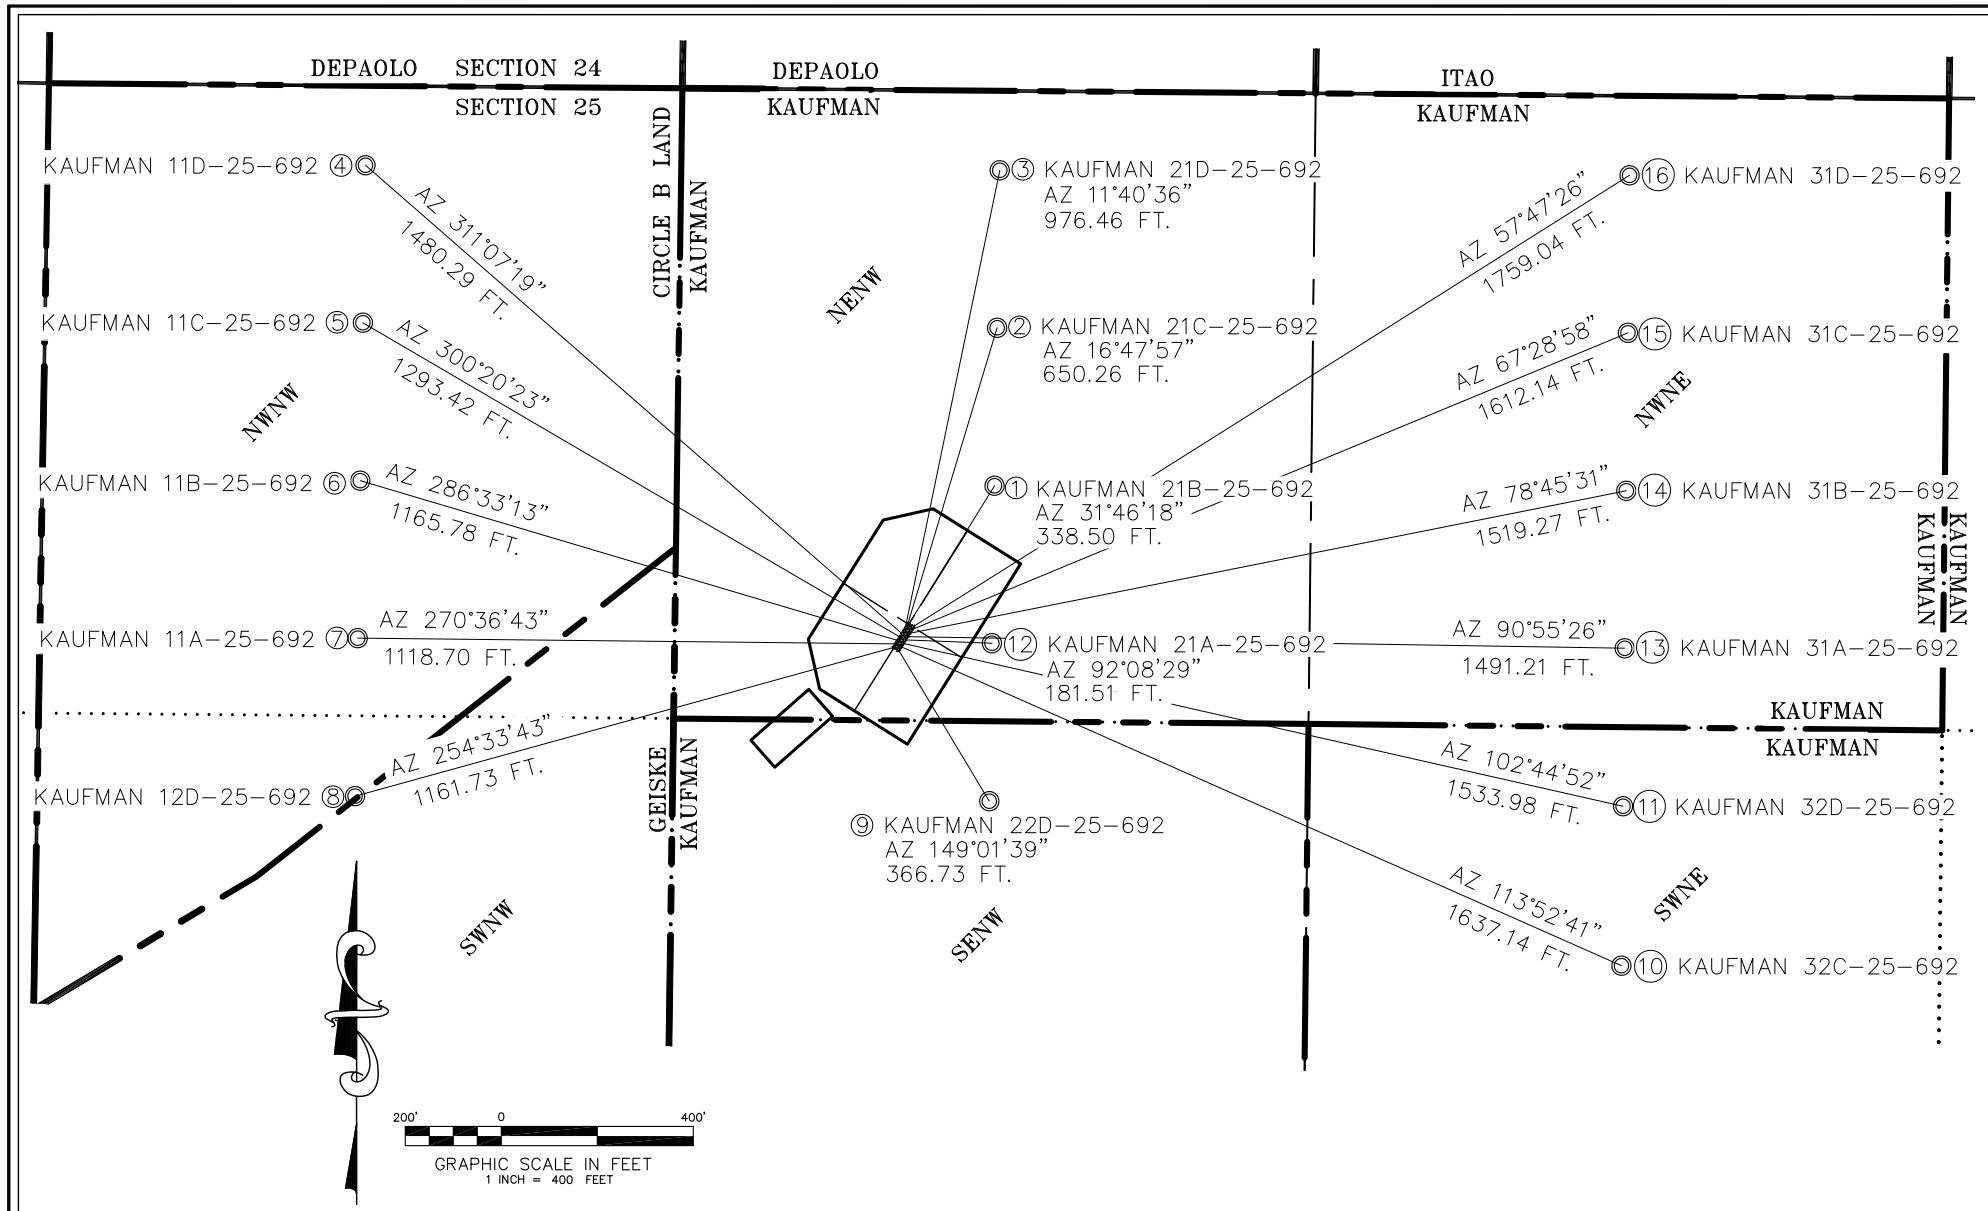

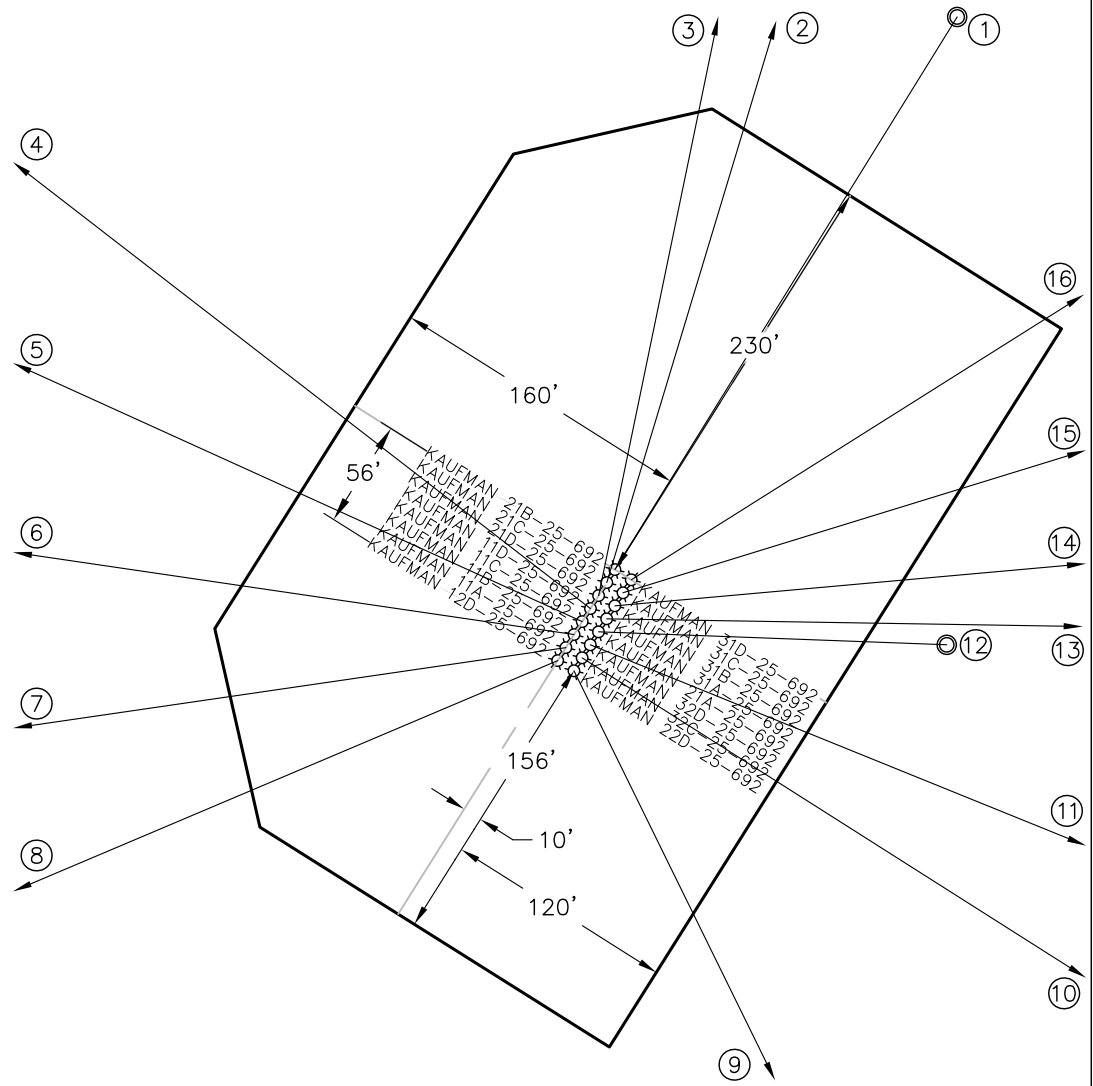

PAD DETAIL - 1"=100'

	SURFACE HOLE LOCATIONS							BOTTOM HOLE LOCATIONS					
	WELL NAME	FNL	FWL	NORTHING	EASTING	LATITUDE	LONGITUDE	FNL	FEL	NORTHING	EASTING	LATITUDE	LONGITUDE
1	KAUFMAN 21B-25-692	1109	1804	1614867.1	2402305.8	39.502456	-107.618364	820	1977-FWL	1615154.9	2402484.0	39.503257	-107.617756
2	KAUFMAN 21C-25-692	1116	1799	1614860.4	2402301.5	39.502437	-107.618378	492	1977-FWL	1615482.9	2402489.4	39.504157	-107.617764
3	KAUFMAN 21D-25-692	1123	1795	1614853.6	2402297.2	39.502418	-107.618393	165	1977-FWL	1615809.8	2402494.9	39.505055	-107.617772
4	KAUFMAN 11D-25-692	1130	1791	1614846.8	2402293.0	39.502399	-107.618407	165	660-FWL	1615820.4	2401177.9	39.505000	-107.622439
5	KAUFMAN 11C-25-692	1136	1787	1614840.0	2402288.7	39.502380	-107.618422	492	660-FWL	1615493.4	2401172.4	39.504102	-107.622431
6	KAUFMAN 11B-25-692	1143	1783	1614833.3	2402284.5	39.502361	-107.618436	820	660-FWL	1615165.4	2401167.0	39.503201	-107.622423
7	KAUFMAN 11A-25-692	1150	1779	1614826.5	2402280.2	39.502343	-107.618451	1147	660-FWL	1614838.5	2401161.6	39.502304	-107.622415
8	KAUFMAN 12D-25-692	1157	1774	1614819.7	2402275.9	39.502324	-107.618465	1475	660-FWL	1614510.5	2401156.1	39.501403	-107.622407
9	KAUFMAN 22D-25-692	1162	1783	1614814.4	2402284.4	39.502310	- 107.618435	1475	1977-FWL	1614500.0	2402473.1	39.501459	-107.617740
10	KAUFMAN 32C-25-692	1155	1787	1614821.2	2402288.7	39.502328	- 107.618421	1806	1977-FEL	1614158.5	2403785.7	39.500605	-107.613062
11	KAUFMAN 32D-25-692	1148	1791	1614827.9	2402292.9	39.502347	-107.618406	1475	1977-FEL	1614489.5	2403789.1	39.501514	-107.613077
12	KAUFMAN 21A-25-692	1142	1795	1614834.7	2402297.2	39.502366	-107.618391	1147	1977-FWL	1614827.9	2402478.6	39.502359	-107.617748
13	KAUFMAN 31A-25-692	1135	1800	1614841.5	2402301.5	39.502385	-107.618377	1147	1977-FEL	1614817.4	2403792.5	39.502414	-107.613092
14	KAUFMAN 31B-25-692	1128	1804	1614848.3	2402305.7	39.502404	-107.618362	820	1977-FEL	1615144.4	2403795.8	39.503312	-107.613107
15	KAUFMAN 31C-25-692	1121	1808	1614855.0	2402310.0	39.502423	-107.618348	492	1977-FEL	1615472.4	2403799.2	39.504212	-107.613122
16	KAUFMAN 31D-25-692	1114	1812	1614861.8	2402314.2	39.502442	-107.618333	165	1977-FEL	1615799.4	2403802.6	39.505110	-107.613137

*NOTE: THE FINISHED PAD ELEVATION IS 5839.8'

ECLIPSE surveying
111 E. THIRD ST., SUITE 208, RIFLE, CO 81650
(970) 625-3048

REV. DATE:	
SCALE:	1" = 400'
DATE:	6/8/11
SHEET:	1 OF 1
PROJECT:	KFMN2
DFT:	TAB

Bill Barrett Corporation

NE1/4NW1/4, SECTION 25
T. 6 S., R. 92 W. of the 6th. P.M.
GARFIELD COUNTY, COLORADO