Well access ECGS 6-20J

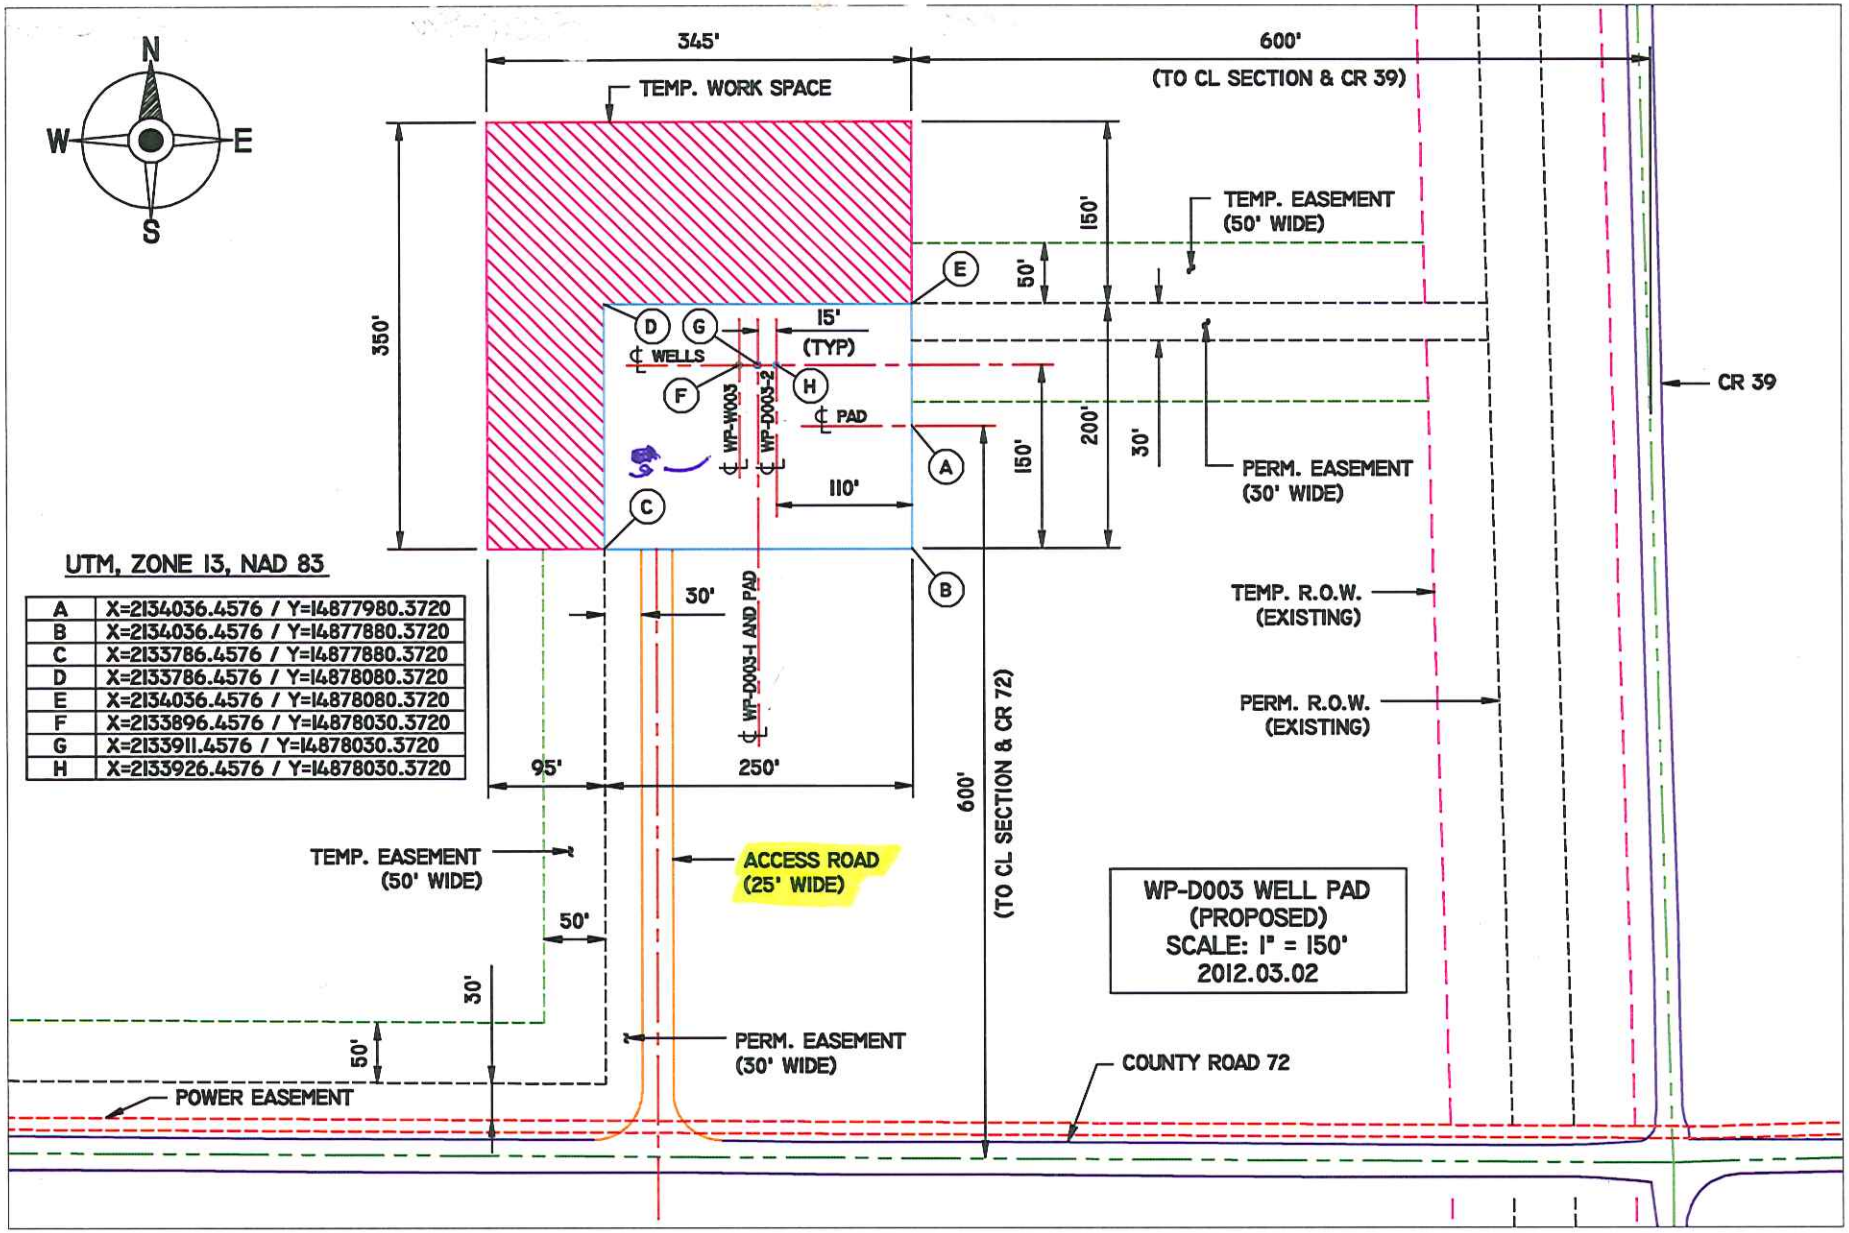

UTM, ZONE 13, NAD 83

A	X=2134036.4576 / Y=14877980.3720
B	X=2134036.4576 / Y=14877880.3720
C	X=2133786.4576 / Y=14877880.3720
D	X=2133786.4576 / Y=14878080.3720
E	X=2134036.4576 / Y=14878080.3720
F	X=2133896.4576 / Y=14878030.3720
G	X=2133911.4576 / Y=14878030.3720
H	X=2133926.4576 / Y=14878030.3720