HSR Knox 11-3 05-123-17672 - Proposed WBD (P&A)

12-1/4" Surface Hole

7-7/8" Prod Hole

Existing

Planned

KB: 4909
GL: 4899

8 5/8" Surf Csg Shoe @ 665

Base Fox Hills @ 1225'

Top of Sussex @ 4053'
Base of Shannon @ 4776'

Current TOC @ 6010
NB Top @ 6878'

NB perfs @ 6890'-7013'
CD perfs @ 7188'-7197'

2 7/8" Prod Csg @ 7314
TD @ 7331

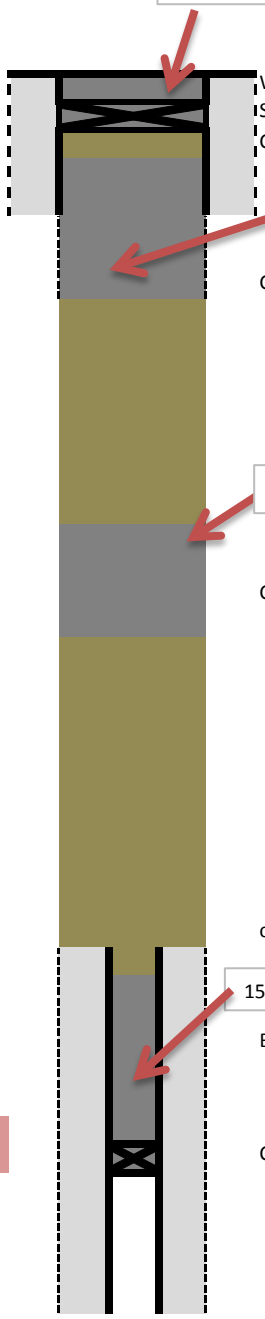

30 sx of cement

Welded Cap
Surface plug 10'-100'
CIBP @ 100'

310 sx of cement

Cement plug from 1425'-460'

425 sx of cement

Cement plug from 3850'-4980'

cut casing @ 6000'

15 sx of cement

Balanced plug @ 6190'-6830'
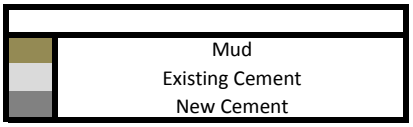
CIBP @ 6830'