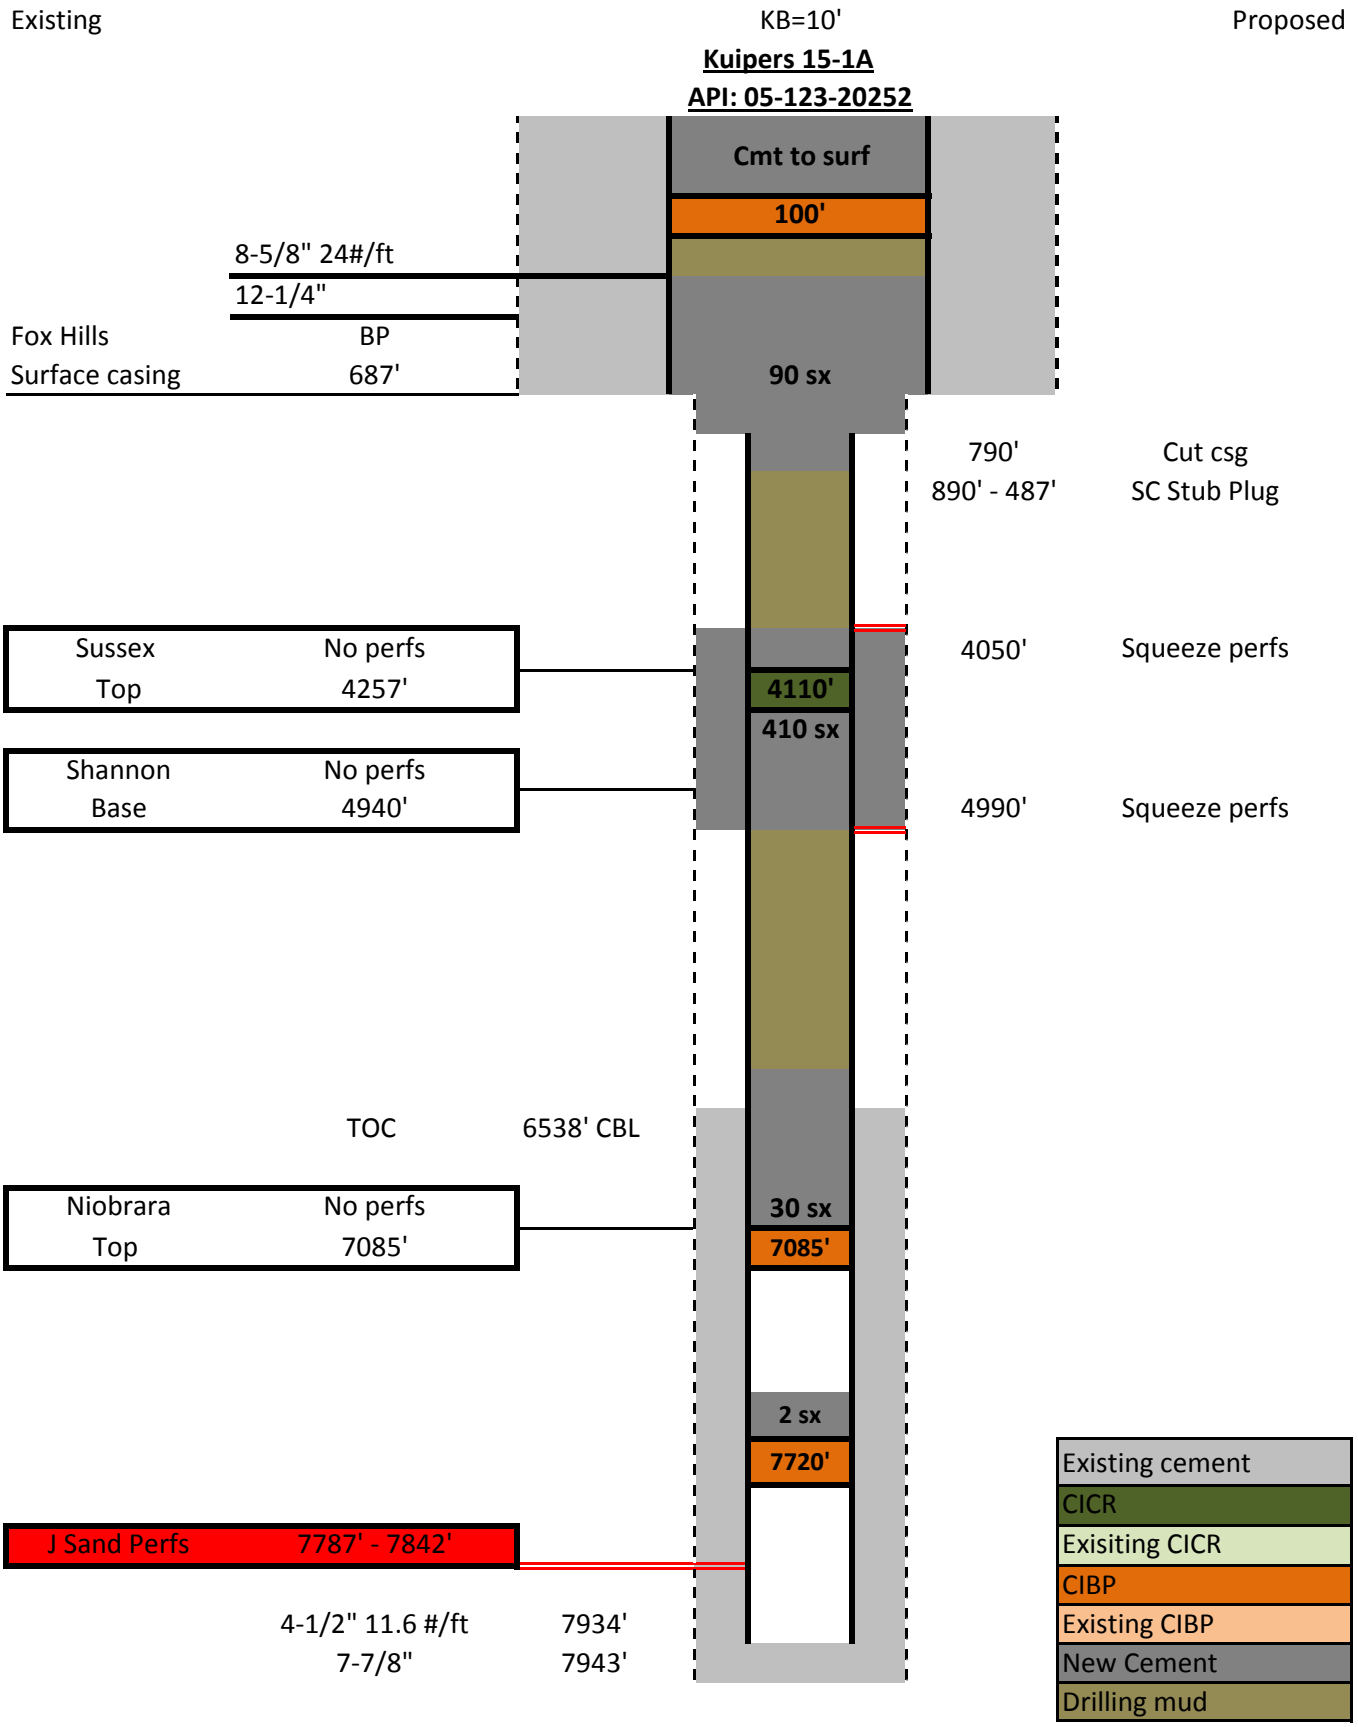
Existing
KB=10'
Proposed
Kuipers 15-1A
API: 05-123-20252
Cmt to surf
100'
8-5/8" 24#/ft
12-1/4"
Fox Hills
BP
Surface casing
687'
90 sx
790'
Cut csg
890' - 487'
SC Stub Plug
Sussex
No perfs
Top
4257'
4050'
Squeeze perfs
4110'
410 sx
Shannon
No perfs
Base
4940'
4990'
Squeeze perfs
TOC
6538' CBL
Niobrara
No perfs
Top
7085'
30 sx
7085'
2 sx
7720'
J Sand Perfs
7787' - 7842'
4-1/2" 11.6 #/ft
7934'
7-7/8"
7943'
Existing cement
CICR
Exisiting CICR
CIBP
Existing CIBP
New Cement
Drilling mud