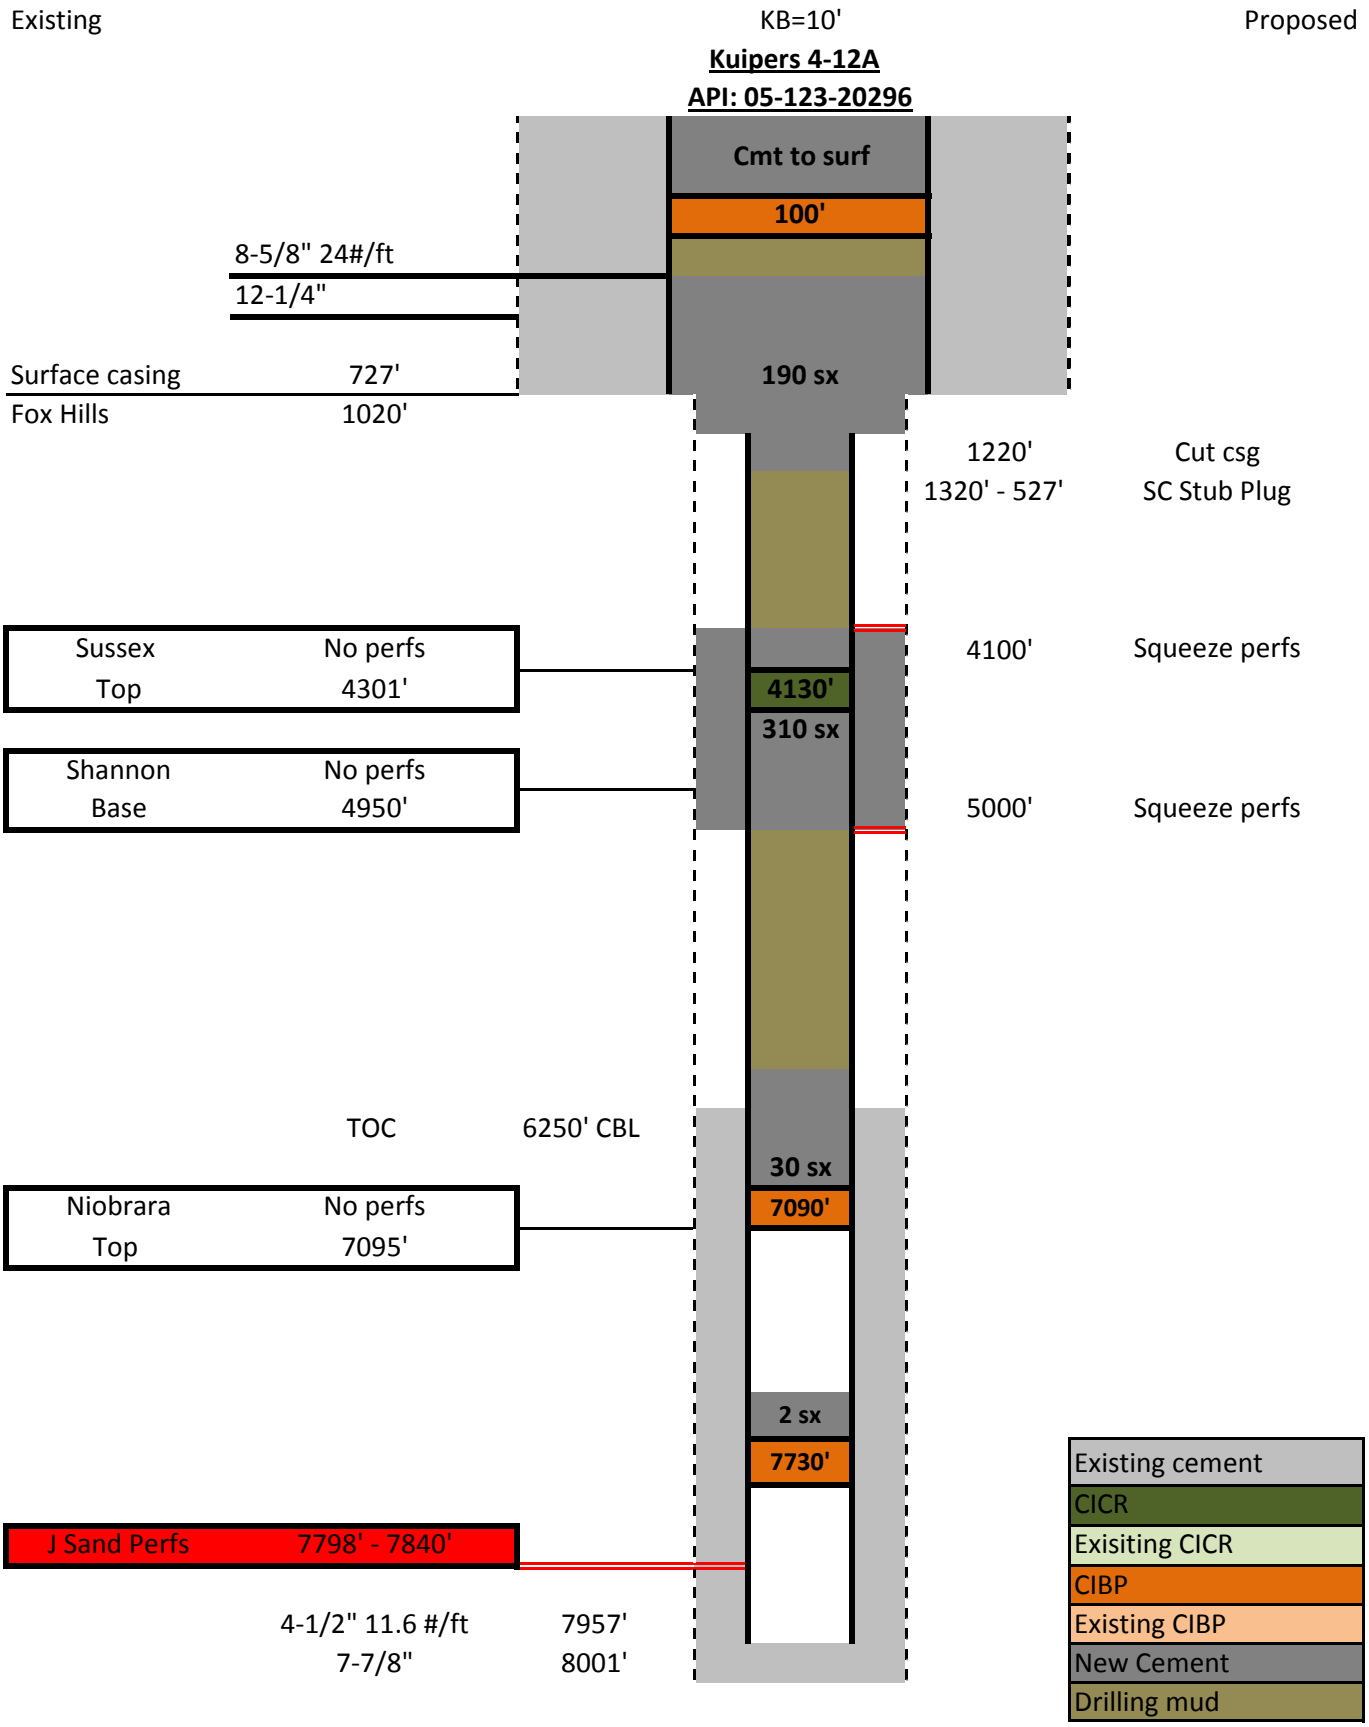
Existing
KB=10'
Proposed
Kuipers 4-12A
API: 05-123-20296
Cmt to surf
100'
8-5/8" 24#/ft
12-1/4"
Surface casing 727'
Fox Hills 1020'
190 sx
1220' Cut csg
1320' - 527' SC Stub Plug
Sussex No perfs
Top 4301'
4100' Squeeze perfs
4130'
310 sx
Shannon No perfs
Base 4950'
5000' Squeeze perfs
TOC 6250' CBL
30 sx
Niobrara No perfs
Top 7095'
7090'
2 sx
7730'
J Sand Perfs 7798' - 7840'
4-1/2" 11.6 #/ft 7957'
7-7/8" 8001'
Existing cement
CICR
Exisiting CICR
CIBP
Existing CIBP
New Cement
Drilling mud