Existing

KB=14'

HSR Sharkey 9-35

(Spud 5/16/01)

API: 05-123-20417

Proposed

KB: 4754'

GL: 4740'

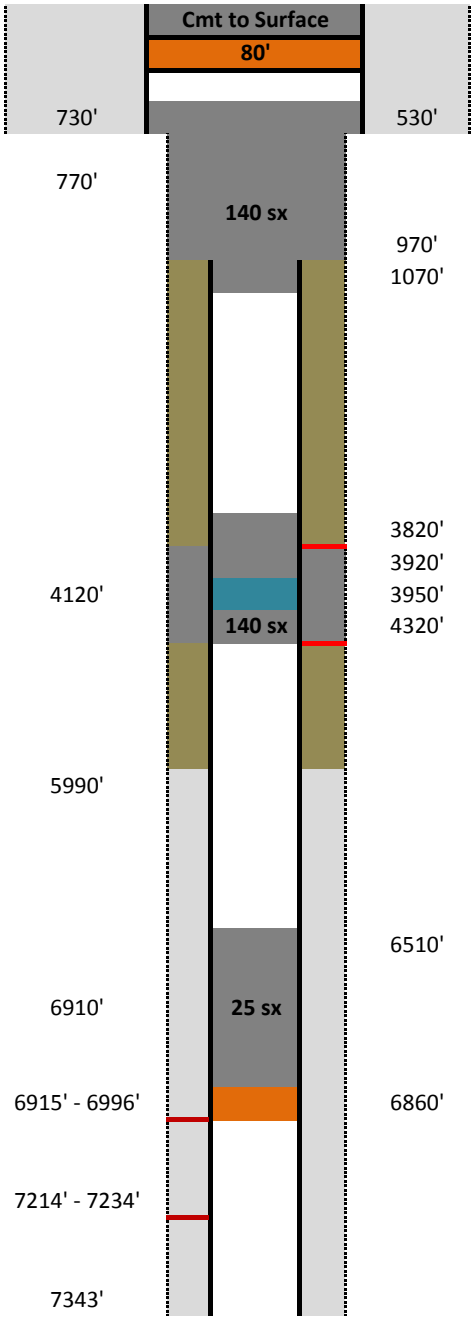

Casing Size/Depth: 8-5/8", 24#/ft @	730'	530'	Stub Plug Top
Fox Hills Marker	770'		
		970'	Cut Casing
		1070'	Stub Plug Bottom
		3820'	Cement Plug Top
		3920'	Top Perf
Sussex Top	4120'	3950'	New CICR
		4320'	Bottom Perf
CBL Primary TOC	5990'		
		6510'	Cement Plug Top
Niobrara Top	6910'		
Niobrara Perfs	6915' - 6996'	6860'	New CIBP
Codell Perfs	7214' - 7234'		
Casing Size/Depth: 4-1/2'', 11.6 #/ft @	7343'		