**Existing**

KB=10'

**Grant Brothers 31-11 #2**

(Spud 6/8/76)

API: 05-123-08716

**Proposed**

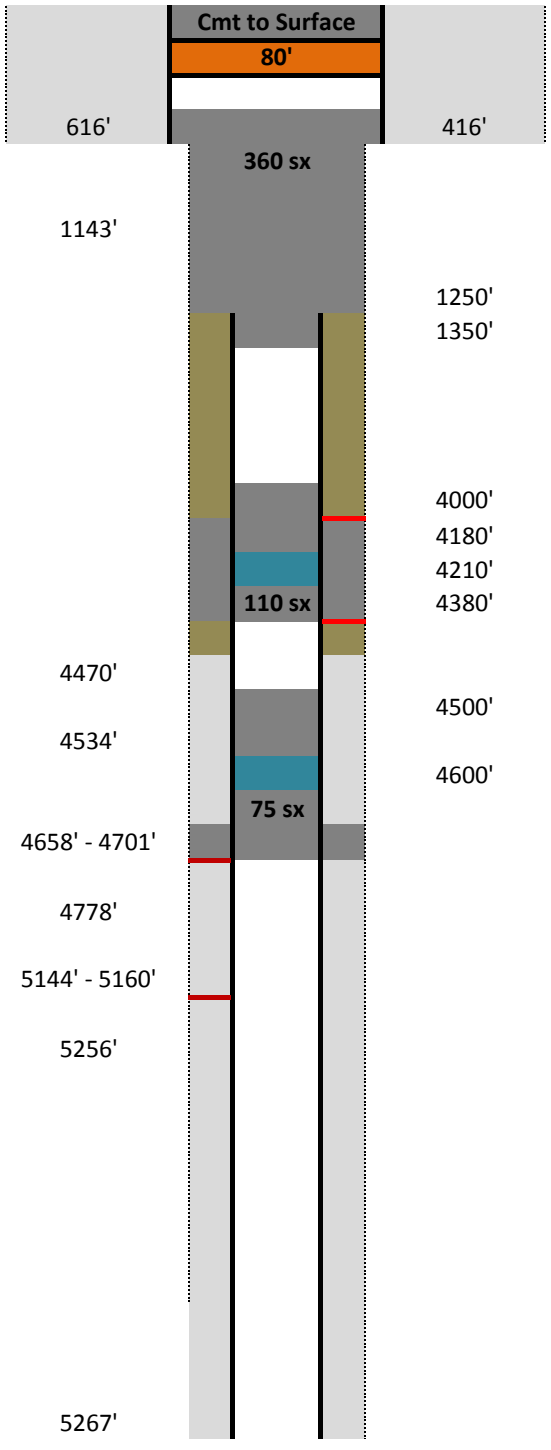


KB: 5028'

GL: 5018'

Casing Size/Depth: 8-5/8", 23#/ft @ 616'

Fox Hills Marker 1143'

CBL Primary TOC 4470'

Sussex Top 4534'

Sussex Perfs 4658' - 4701'

Sussex Base 4778'

Shannon Perfs 5144' - 5160'

Shannon Base 5256'

Casing Size/Depth: 5-1/2'', 15.5 #/ft @ 5267'

416' Stub Plug Top

1250' Cut Casing

1350' Stub Plug Bottom

4000' Cement Plug Top

4180' Top Squeeze Perfs

4210' New CICR

4380' Bottom Squeeze Perfs

4500' Cement Plug Top

4600' New CICR