WPXENERGY

Well Name: TR 442-21-597
Surface Location: TR 32-21-597 Pad
North American Datum 1983 , US State Plane 1983 , Colorado Central Zone
Ground Elevation: 8576.00

+N/-S	+E/-W	Northing	Easting	Latitude	Longitude	Slot
0.00	0.00	1656392.72632	2216160.42309	39.602637	-108.282248	A03

KELLY BUSHING @ 8602.00usft (Nabors 573 (26' RKB) mab)

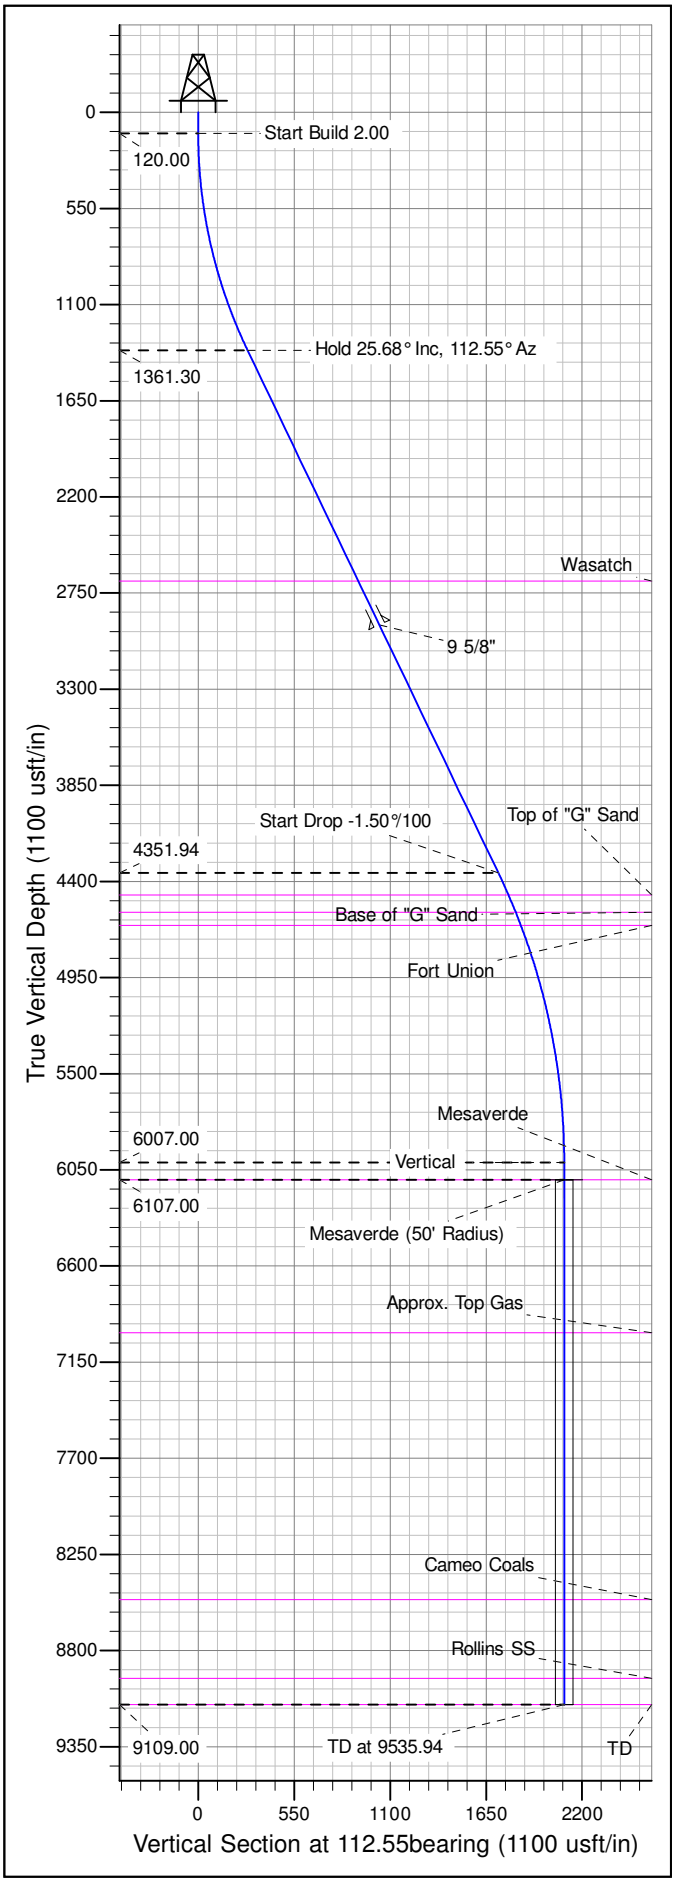

ANNOTATIONS

TVD	MD	Inc	Azi	+N/-S	+E/-W	VSect	Departure	Annotation
120.00	120.00	0.00	0.00	0.00	0.00	0.00	0.00	Start Build 2.00
1361.30	1403.84	25.68	112.55	-108.51	261.25	282.89	282.89	Hold 25.68° Inc, 112.55° Az
4351.94	4722.16	25.68	112.55	-660.00	1589.09	1720.70	1720.70	Start Drop -1.50°/100
6007.00	6433.94	0.00	0.00	-804.68	1937.43	2097.89	2097.89	Vertical
6107.00	6533.94	0.00	0.00	-804.68	1937.43	2097.89	2097.89	Mesaverde
9109.00	9535.94	0.00	0.00	-804.68	1937.43	2097.89	2097.89	TD at 9535.94

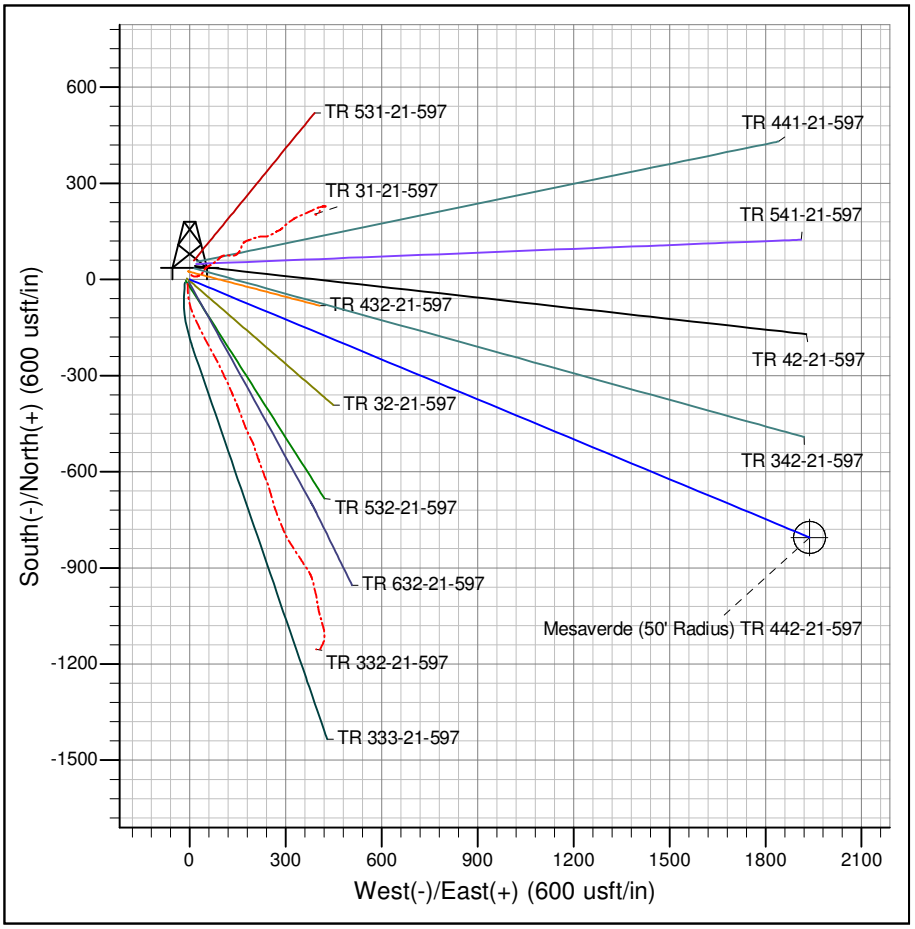

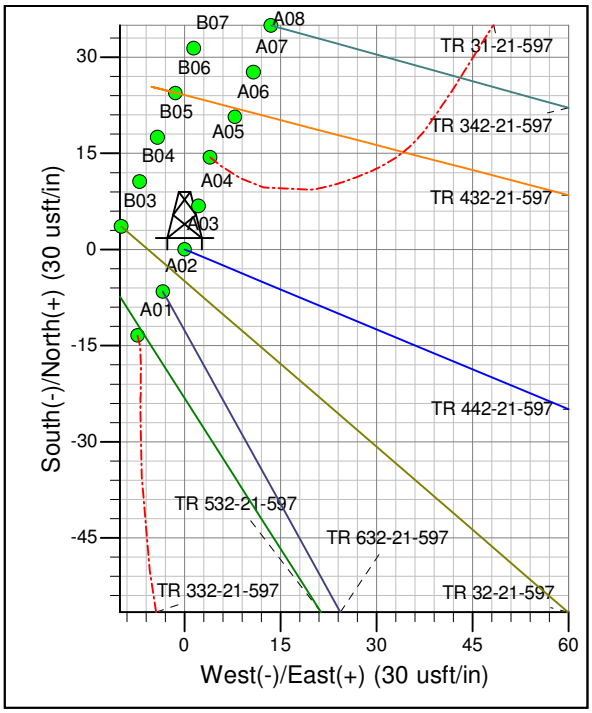

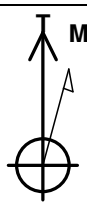

Azimuths to True North
Magnetic North: 10.68°

Magnetic Field
Strength: 52441.9snT
Dip Angle: 65.83°
Date: 10/26/2009
Model: IGRF2005-10

Project: TR 21-05S-097W
Site: TR 32-21-597 Pad
Well: TR 442-21-597
Plan #3 30Jul14 mab