Job ID : 15091
Company : Black Hills Plateau Production LLC
Lease/Well : Homer Deep Unit 7-23BH
Location : Garfield County, CO
Rig Name : Ensign 161

Elevation (To MSL) : 5674 ft
RKB : 25 ft
North Reference : True North
Latitude : 39°22'19.4520" N
Longitude : -108°22'10.7040" W

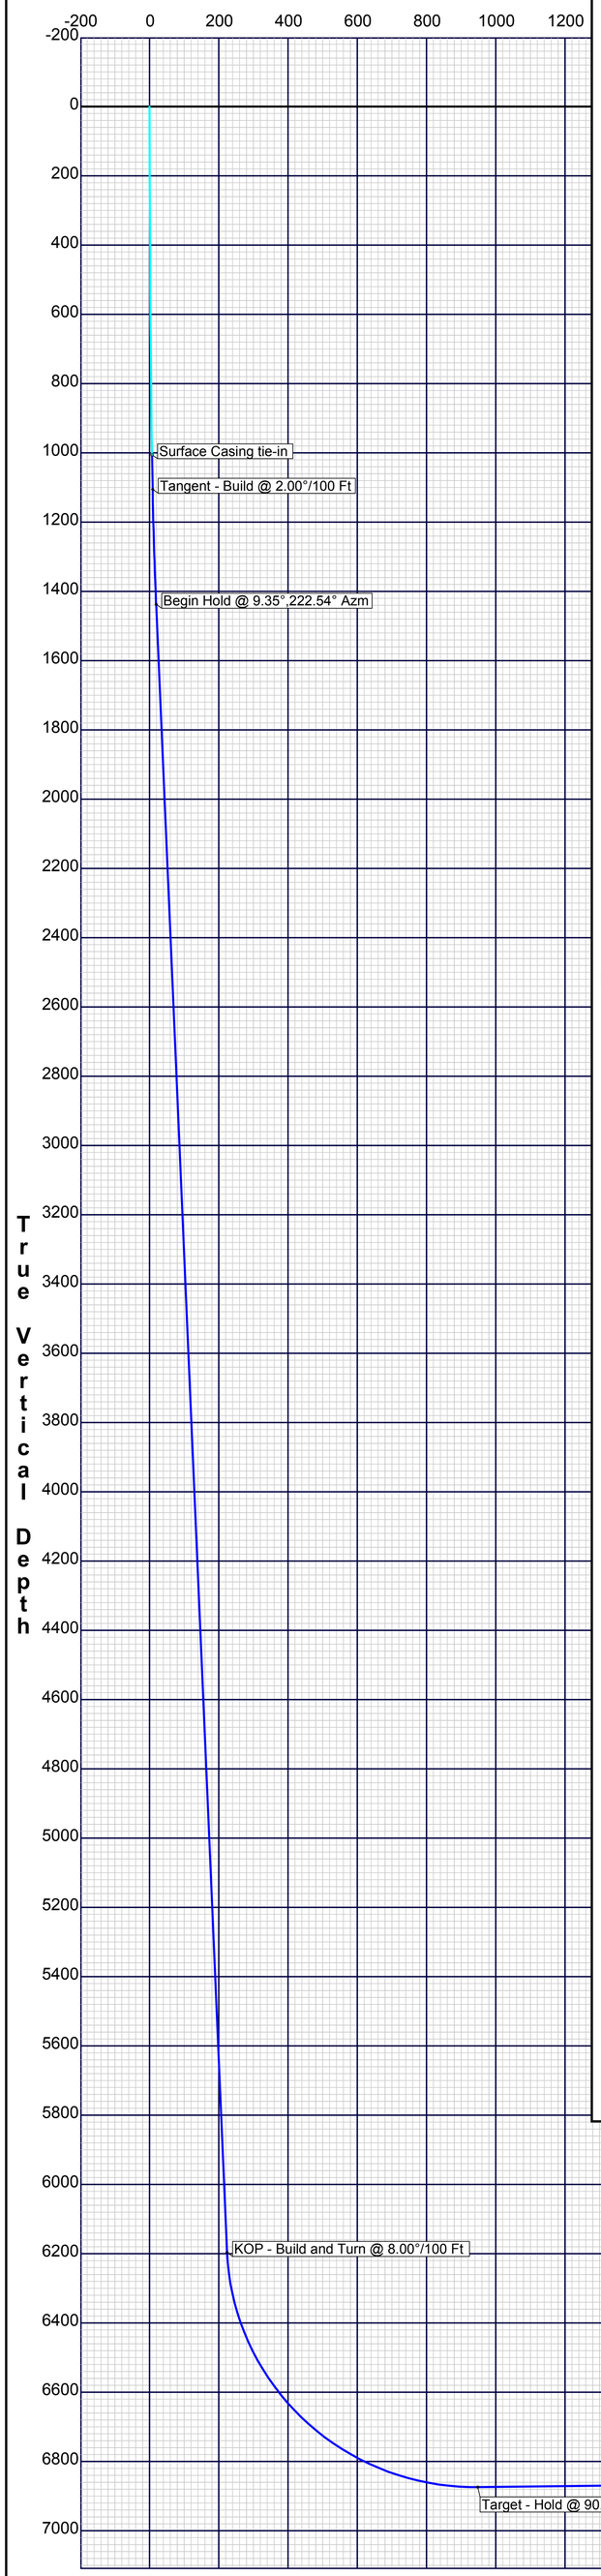

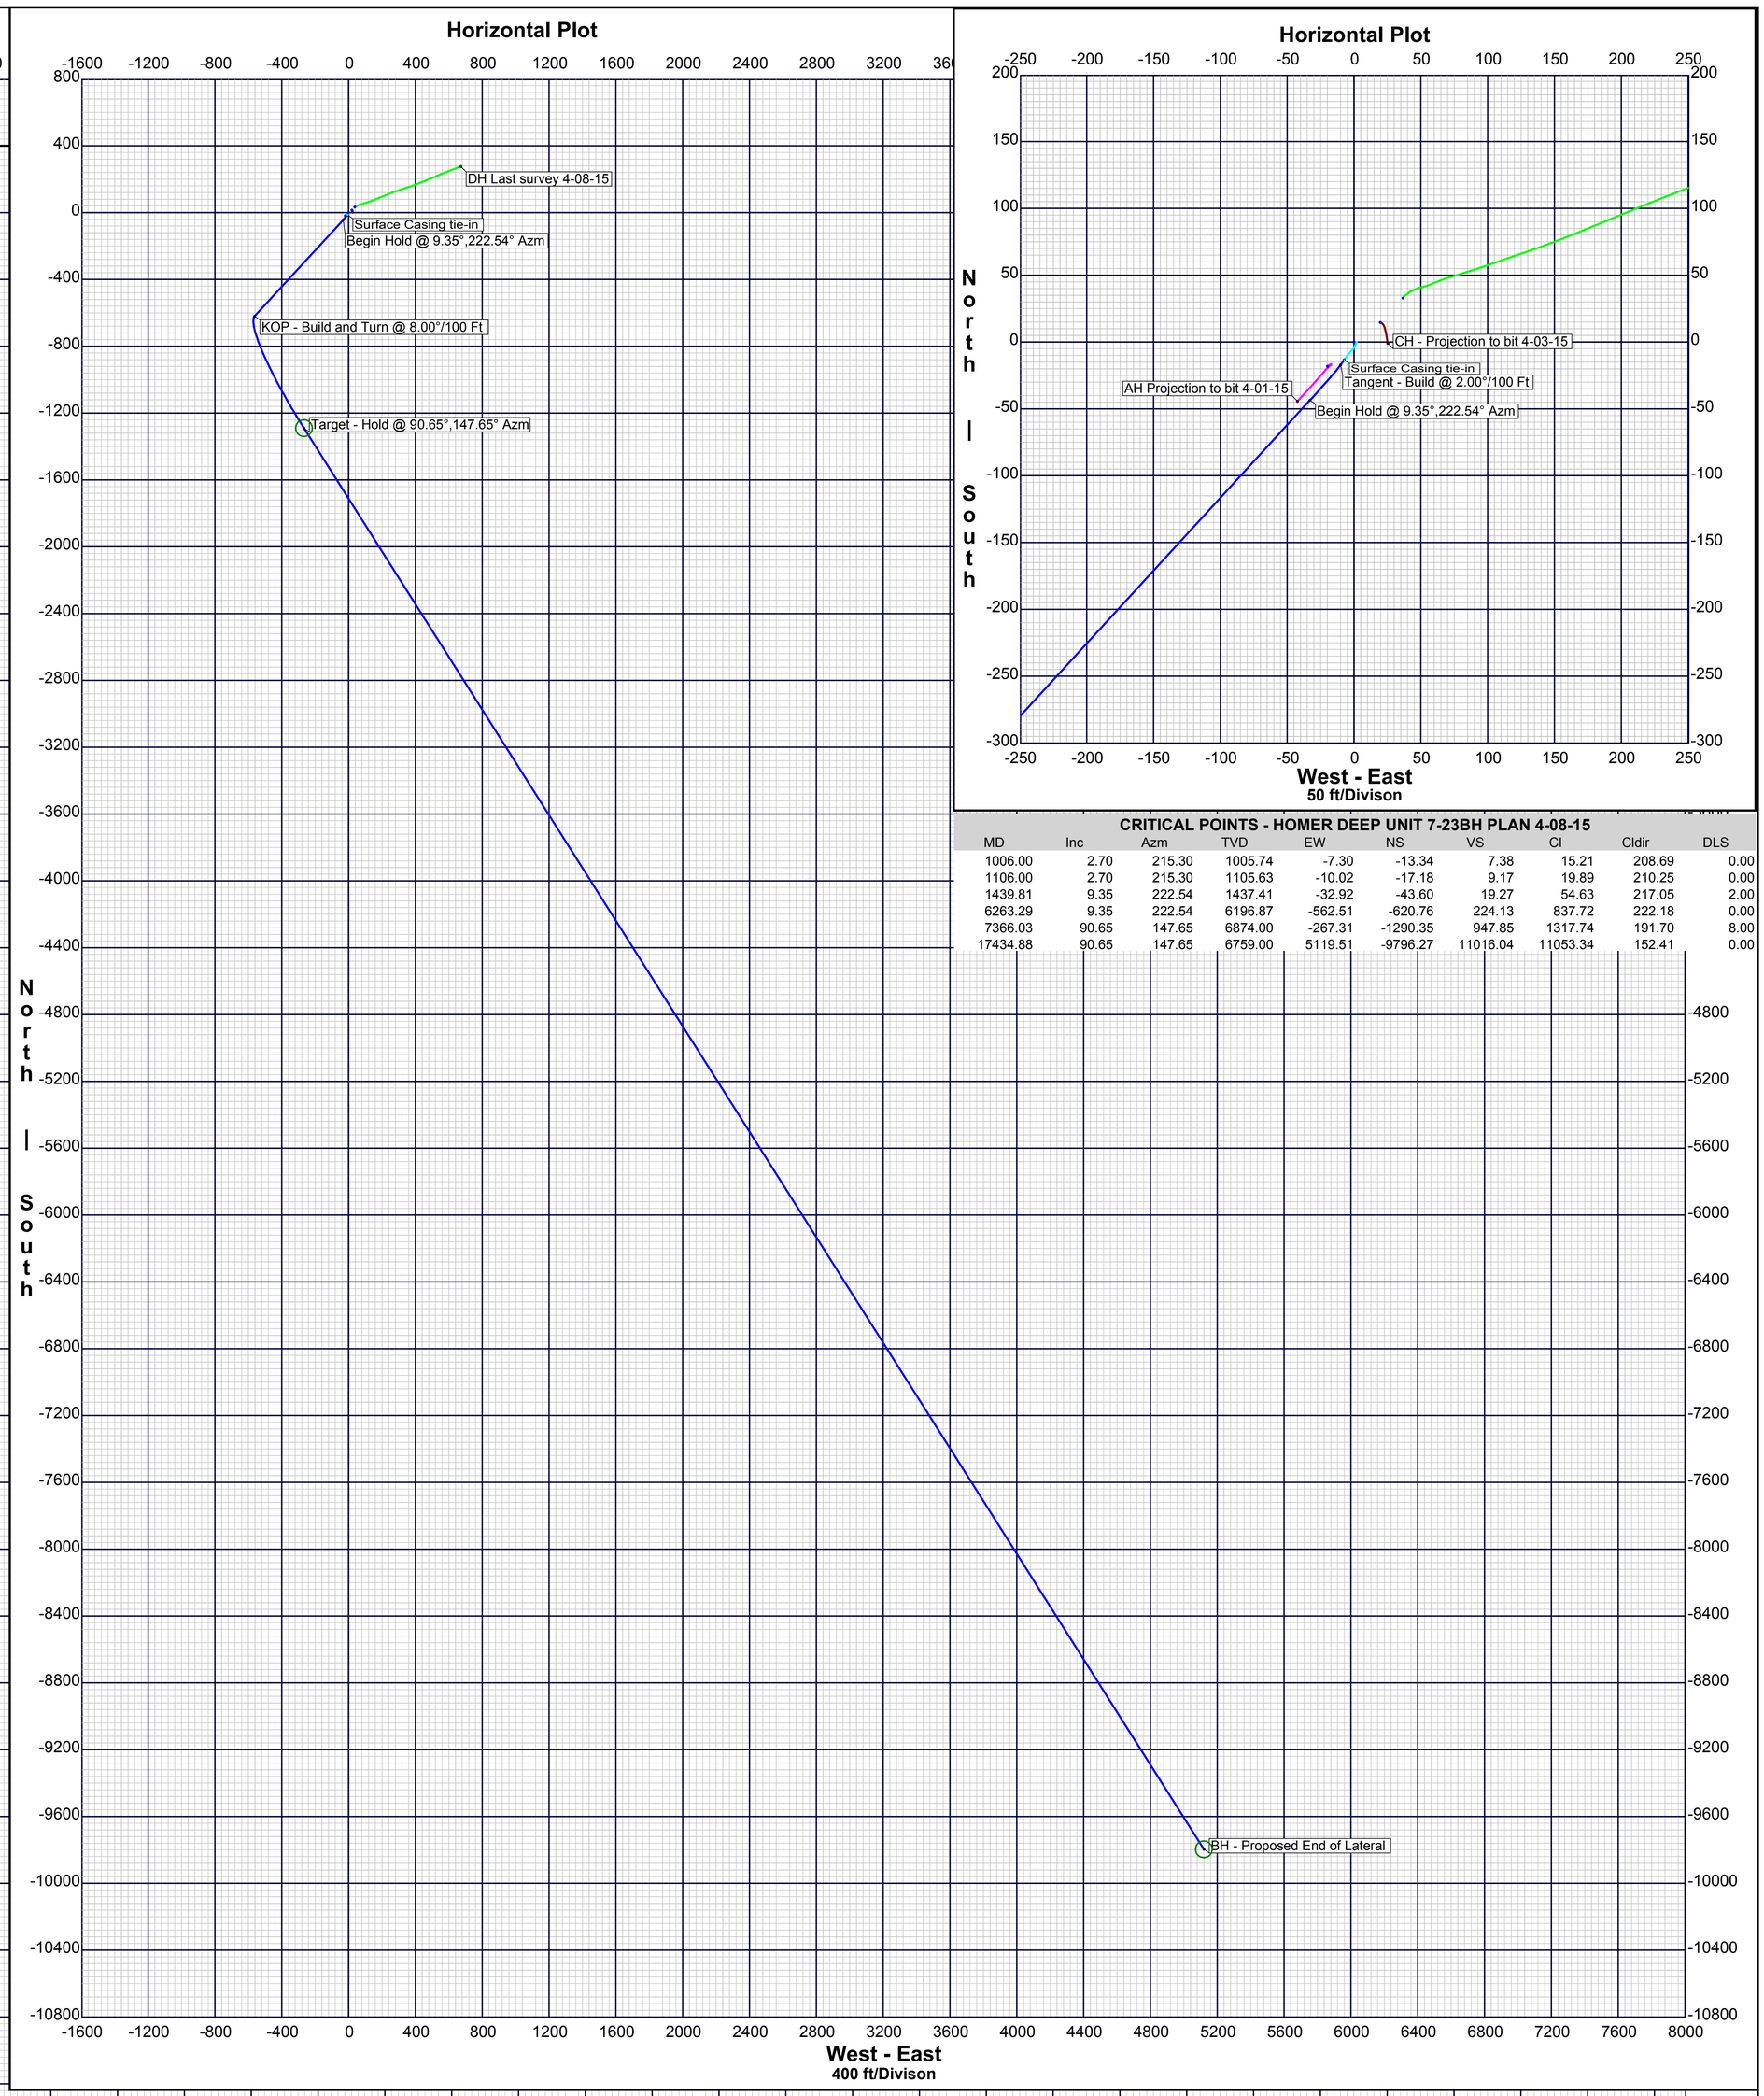

CRITICAL POINTS - HOMER DEEP UNIT 7-23BH PLAN 4-08-15
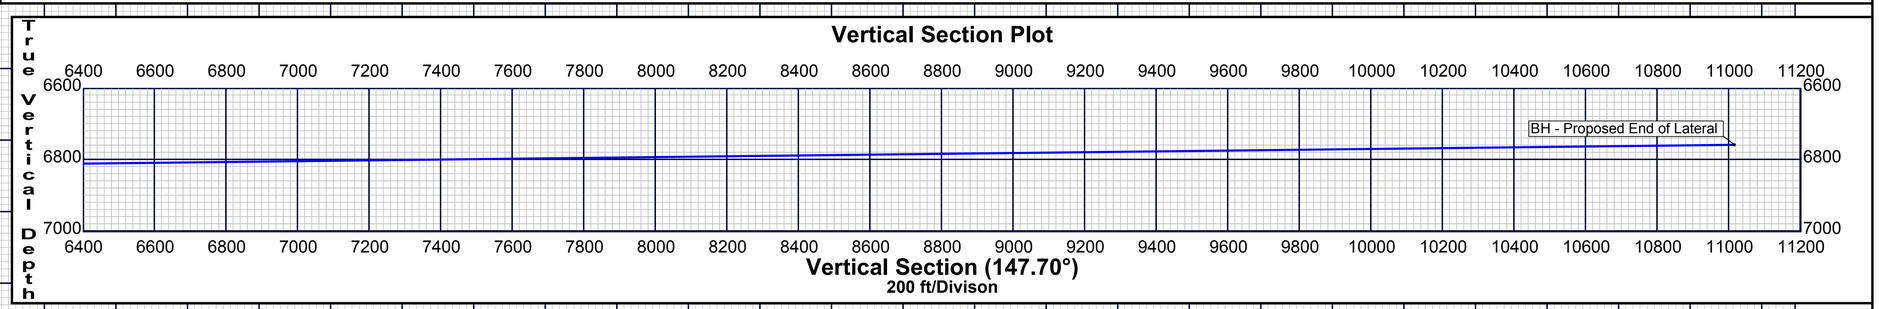
MD	Inc	Azm	TVD	EW	NS	VS	Cl	Cldir	DLS
1006.00	2.70	215.30	1005.74	-7.30	-13.34	7.38	15.21	208.69	0.00
1106.00	2.70	215.30	1105.63	-10.02	-17.18	9.17	19.89	210.25	0.00
1439.81	9.35	222.54	1437.41	-32.92	-43.60	19.27	54.63	217.05	2.00
6263.29	9.35	222.54	6196.87	-562.51	-620.76	224.13	837.72	222.18	0.00
7366.03	90.65	147.65	6874.00	-267.31	-1290.35	947.85	1317.74	191.70	8.00
17434.88	90.65	147.65	6759.00	5119.51	-9796.27	11016.04	11053.34	152.41	0.00