WPXENERGY

Well Name: RU 533-6
Surface Location: RU 34-6 Pad
North American Datum 1983 , US State Plane 1983 , Colorado Central Zone
Ground Elevation: 7537.00

+N/-S	+E/-W	Northing	Easting	Latitude	Longitude	Slot
0.00	0.00	1603600.80	2346550.20	39.467799	-107.814875	B08

KELLY BUSHING @ 7563.00usft (Nabors 574 (26' RKB) mab)

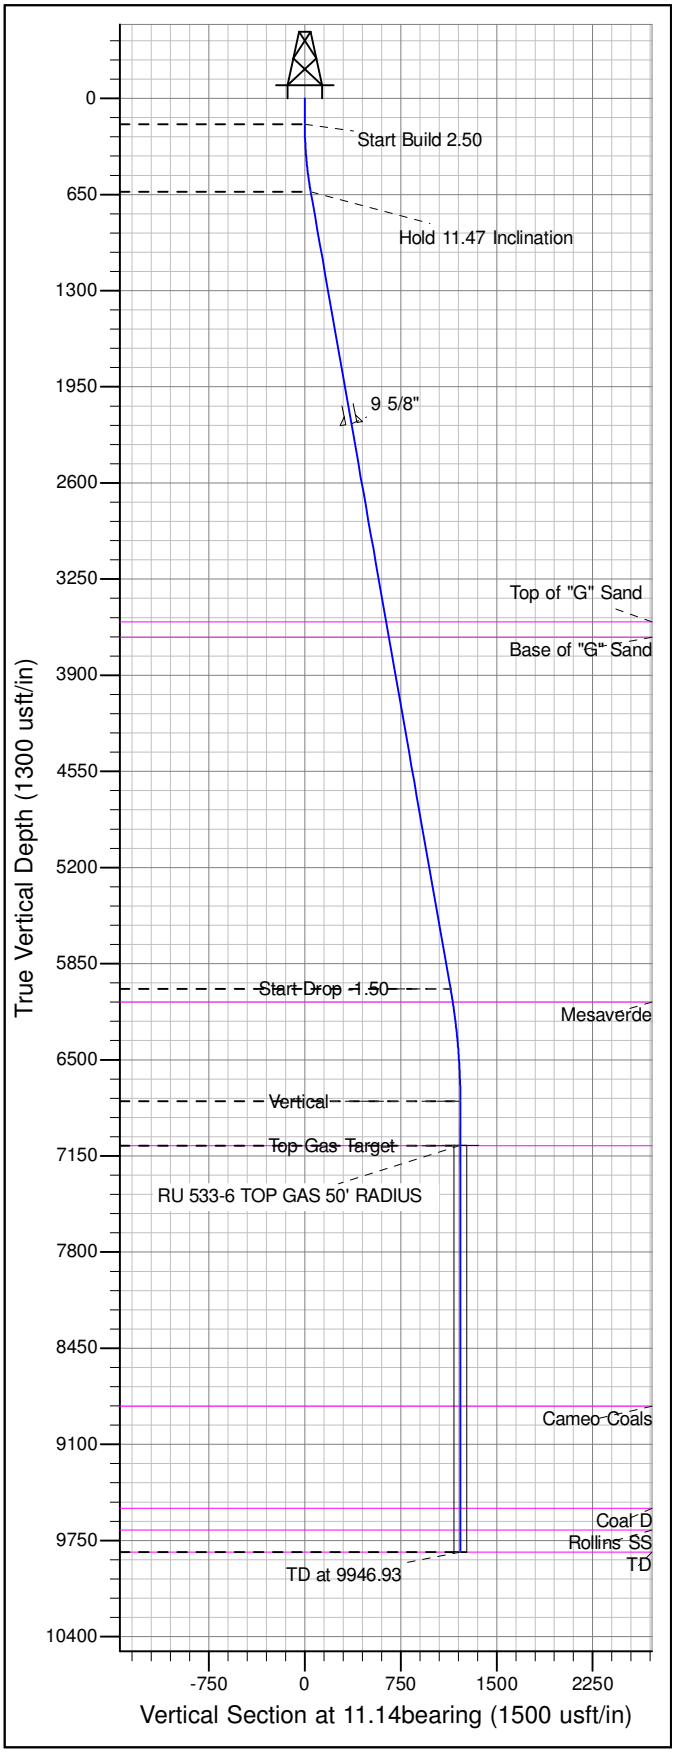

ANNOTATIONS

TVD	MD	Inc	Azi	+N/-S	+E/-W	VSect	Departure	Annotation
175.00	175.00	0.00	0.00	0.00	0.00	0.00	0.00	Start Build 2.50
630.68	633.74	11.47	11.14	44.90	8.84	45.76	45.76	Hold 11.47 Inclination
6019.54	6132.38	11.47	11.14	1117.59	219.98	1139.04	1139.04	Start Drop -1.50
6779.00	6896.93	0.00	0.00	1192.42	234.71	1215.30	1215.30	Vertical
7079.00	7196.93	0.00	0.00	1192.42	234.71	1215.30	1215.30	Top Gas Target
9829.00	9946.93	0.00	0.00	1192.42	234.71	1215.30	1215.30	TD at 9946.93

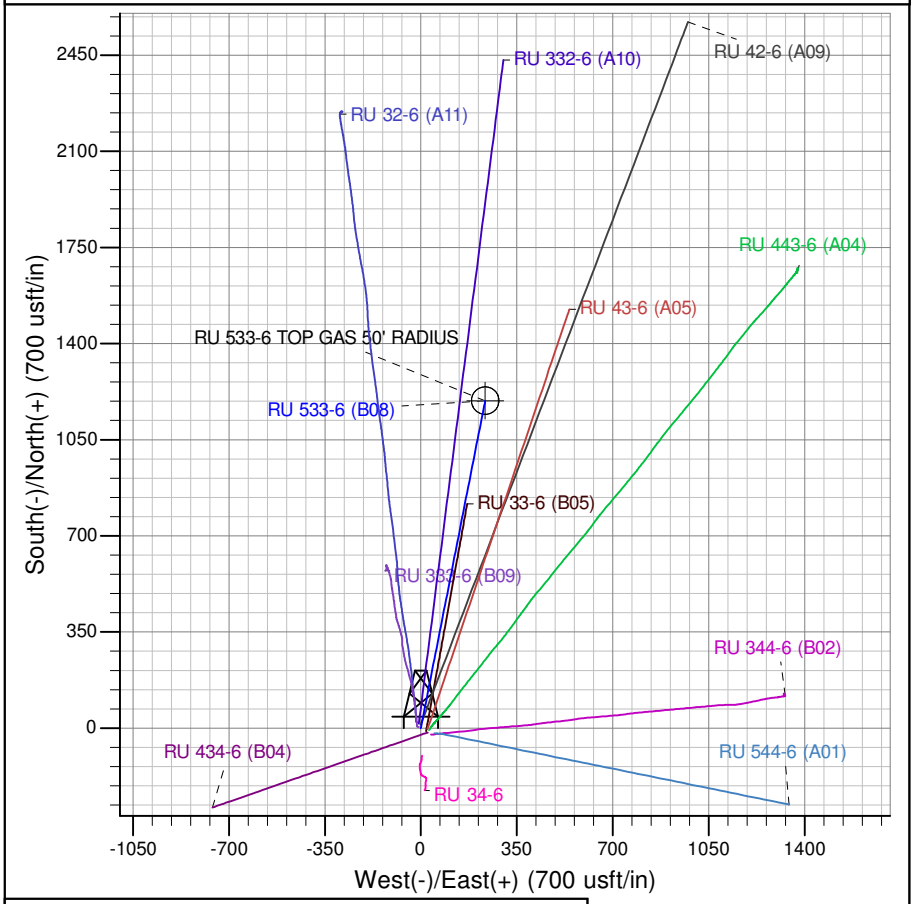

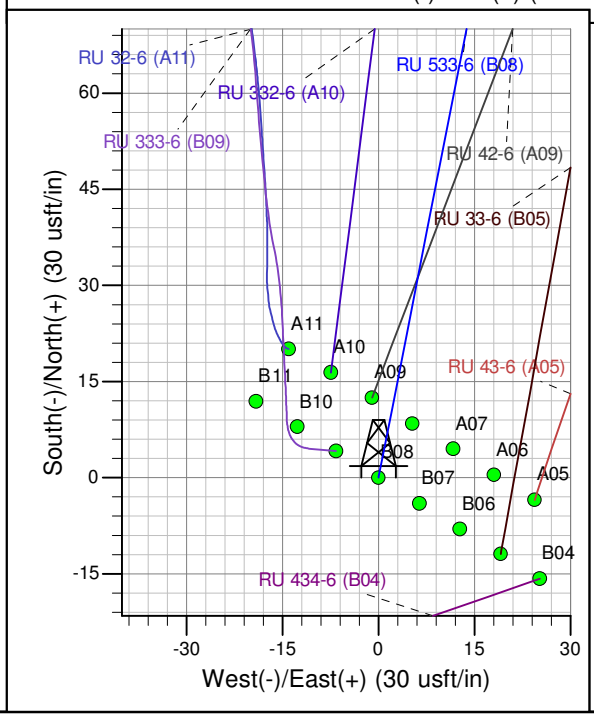

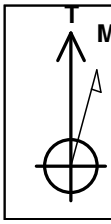

Azimuths to True North
Magnetic North: 9.79°

Magnetic Field
Strength: 51871.9snT
Dip Angle: 65.65°
Date: 2/26/2015
Model: IGRF2010

Project: RU 06-07S-093W
Site: RU 34-6 Pad
Well: RU 533-6
Plan #5 12May15 sam