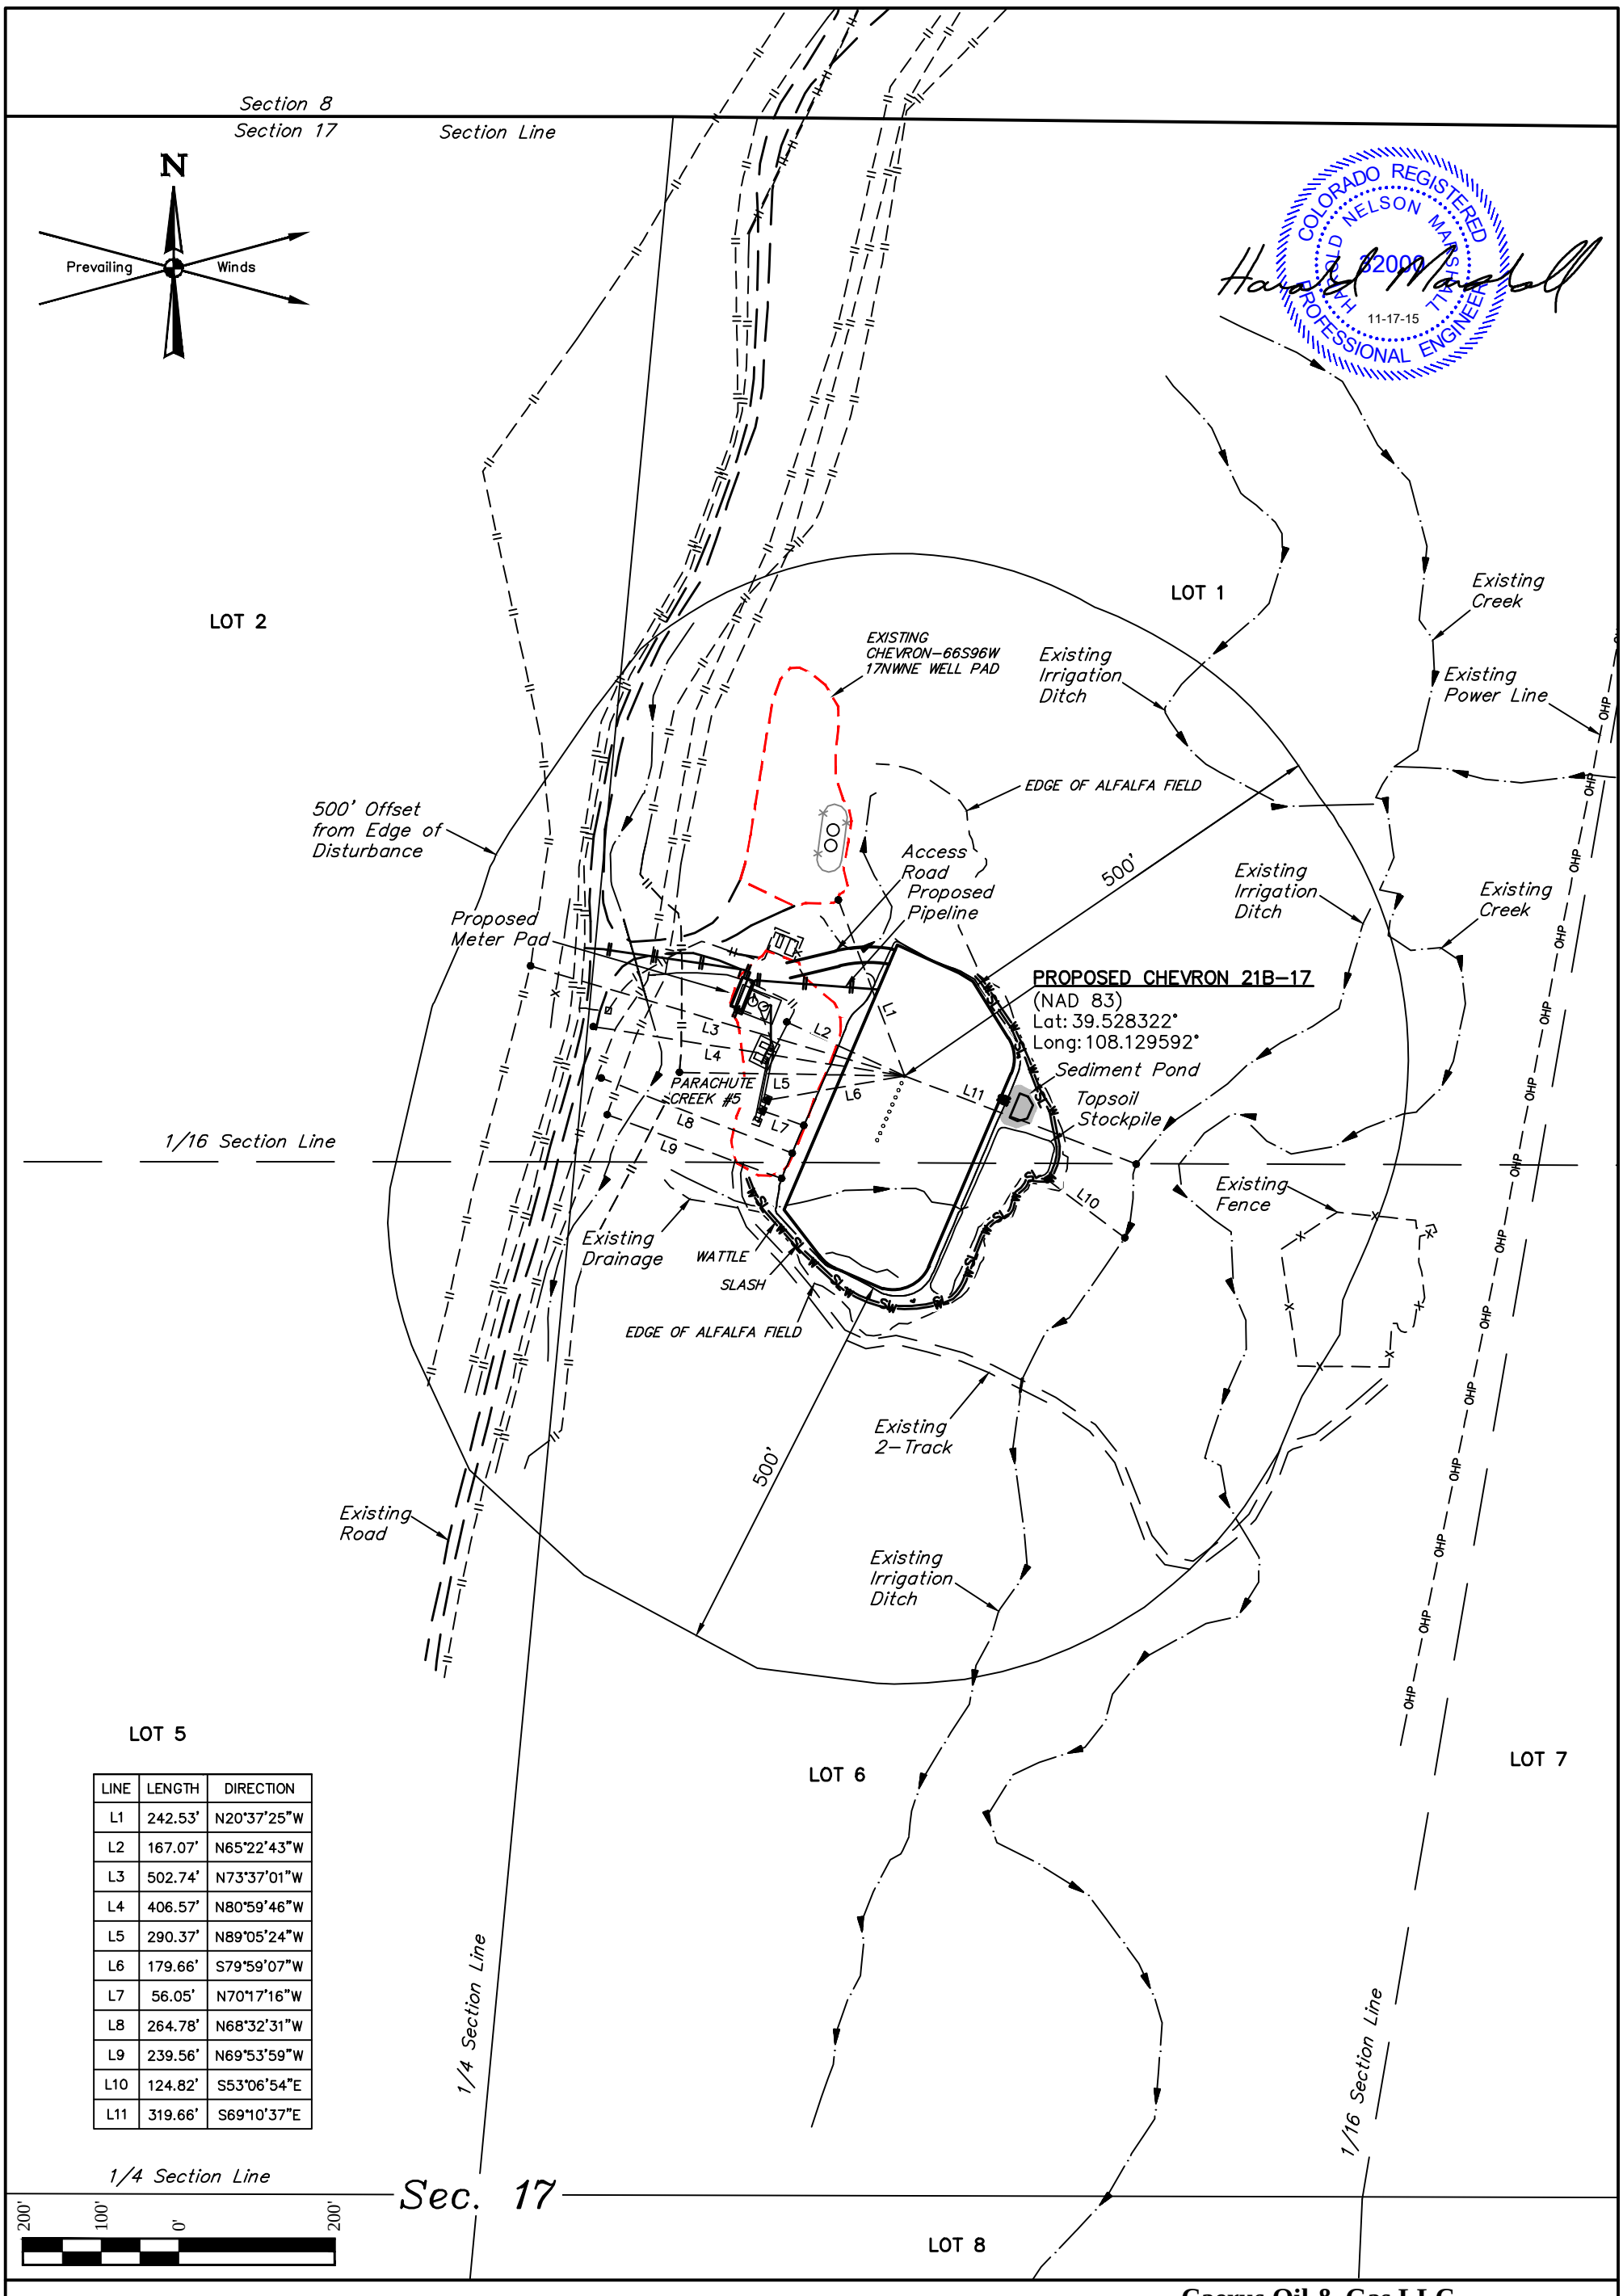

LINE	LENGTH	DIRECTION
L1	242.53'	N20°37'25"W
L2	167.07'	N65°22'43"W
L3	502.74'	N73°37'01"W
L4	406.57'	N80°59'46"W
L5	290.37'	N89°05'24"W
L6	179.66'	S79°59'07"W
L7	56.05'	N70°17'16"W
L8	264.78'	N68°32'31"W
L9	239.56'	N69°53'59"W
L10	124.82'	S53°06'54"E
L11	319.66'	S69°10'37"E

Caerus Oil & Gas LLC

PARACHUTE CREEK #5A
LOT 1, SECTION 17, T6S, R96W, 6th P.M.
GARFIELD COUNTY, COLORADO

UINTAH ENGINEERING & LAND SURVEYING

UELS, LLC
Corporate Office * 85 South 200 East
Vernal, UT 84078 * (435) 789-1017

SURVEYED BY: BRIAN BAKER	SURVEY DATE: 04-30-15
DRAWN BY: M.D.	DATE DRAWN: 10-12-15
SCALE: 1" = 200'	REVISED: 11-17-15 M.D.
LOCATION DRAWING	**FIGURE #5**