


PROJECT DETAILS: North Park Basin						<div><div><div><div></div><div></div><div></div></div><div><div></div><div></div><div></div></div><div><div></div><div></div><div></div></div></div><div><div></div><div></div><div></div></div><div><div></div><div></div><div></div></div></div> <div><div></div><div></div><div></div></div> <div><div></div><div></div><div></div></div> 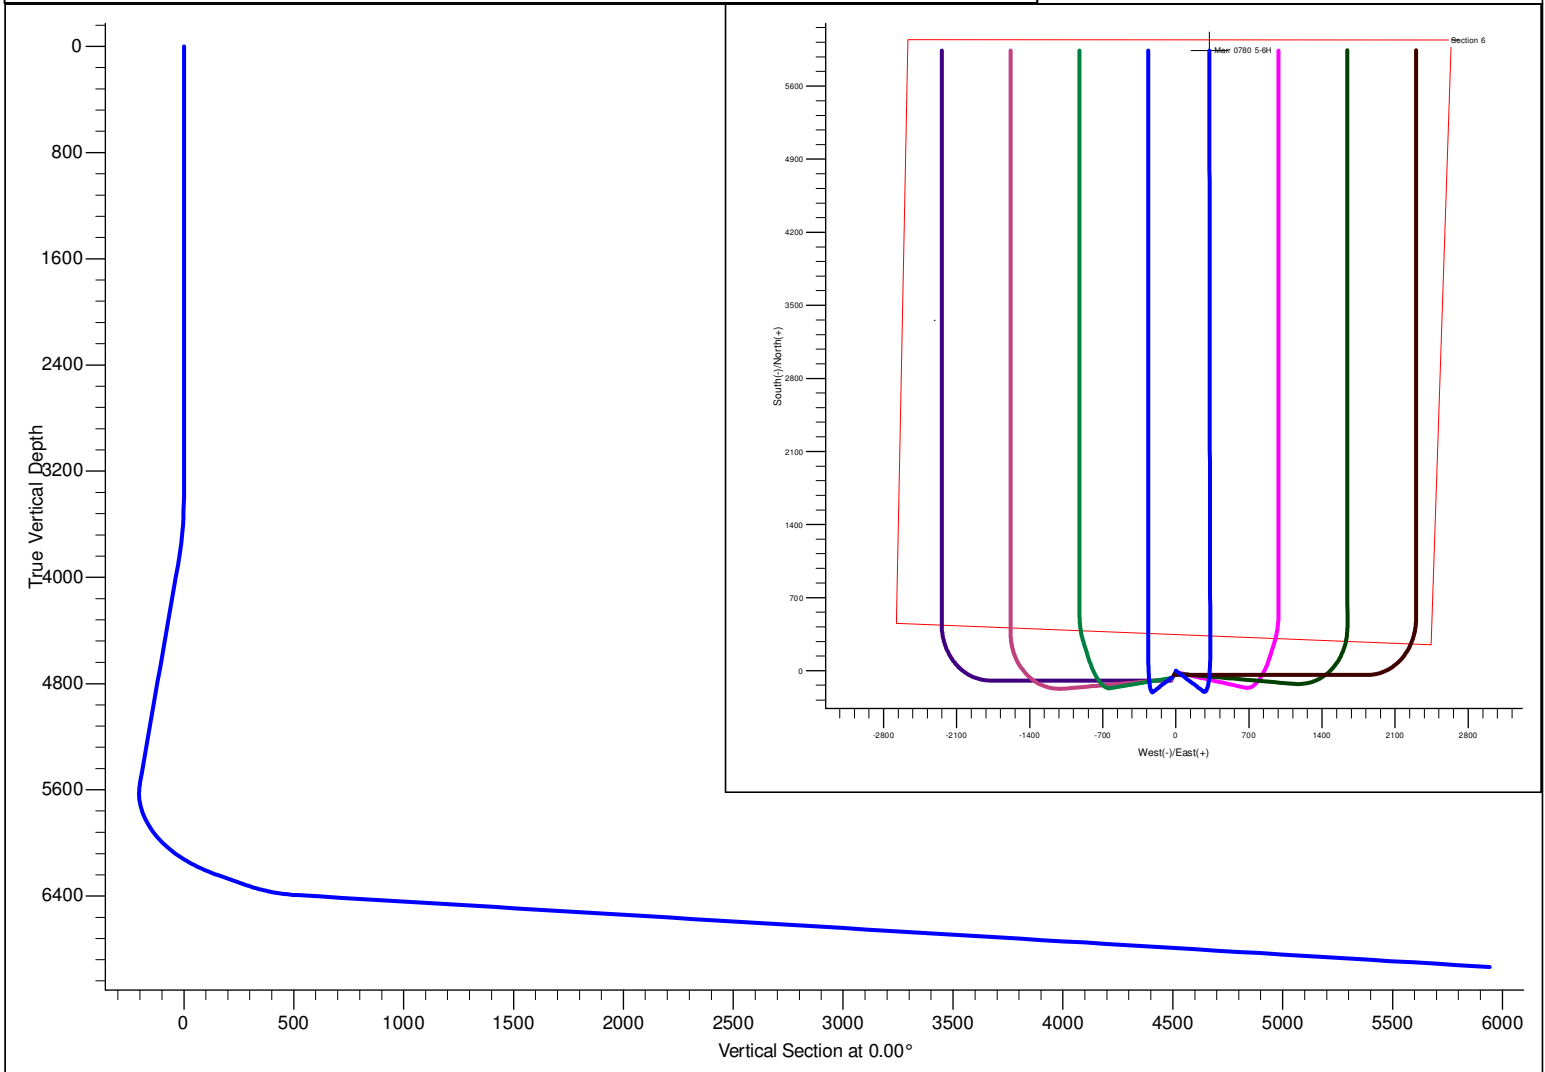

SECTION DETAILS											
Sec	MD	Inc	Azi	TVD	+N/-S	+E/-W	Dleg	TFace	VSect	Target	
1	0.0	0.00	0.00	0.0	0.0	0.0	0.00	0.00	0.0		
2	3400.0	0.00	0.00	3400.0	0.0	0.0	0.00	0.00	0.0		
3	3895.1	9.90	127.04	3892.7	-25.7	34.1	2.00	127.04	-25.7		
4	5577.5	9.90	127.04	5550.0	-200.0	265.0	0.00	0.00	-200.0		
5	6405.7	60.00	359.92	6244.1	156.3	328.6	8.00	-131.03	156.3	Marr 0780 5-6H PBHL	
6	6555.7	60.00	359.92	6319.1	286.2	328.4	0.00	0.00	286.2		
7	6798.7	84.30	359.92	6393.0	515.8	328.1	10.00	0.00	515.8	Marr 0780 5-6H PBHL	
8	12251.7	84.30	359.92	6934.6	5941.8	320.8	0.00	0.00	5941.8	Marr 0780 5-6H PBHL	