WPXENERGY

Well Name: SR 542-12
Surface Location: RU 32-12 Pad
North American Datum 1983 , US State Plane 1983 , Colorado Central Zone
Ground Elevation: 7254.00

+N/-S	+E/-W	Northing	Easting	Latitude	Longitude	Slot
0.00	0.00	1599168.00	2341080.30	39.455249	-107.833840	B11

KB @ 7278.00usft (HP 318)

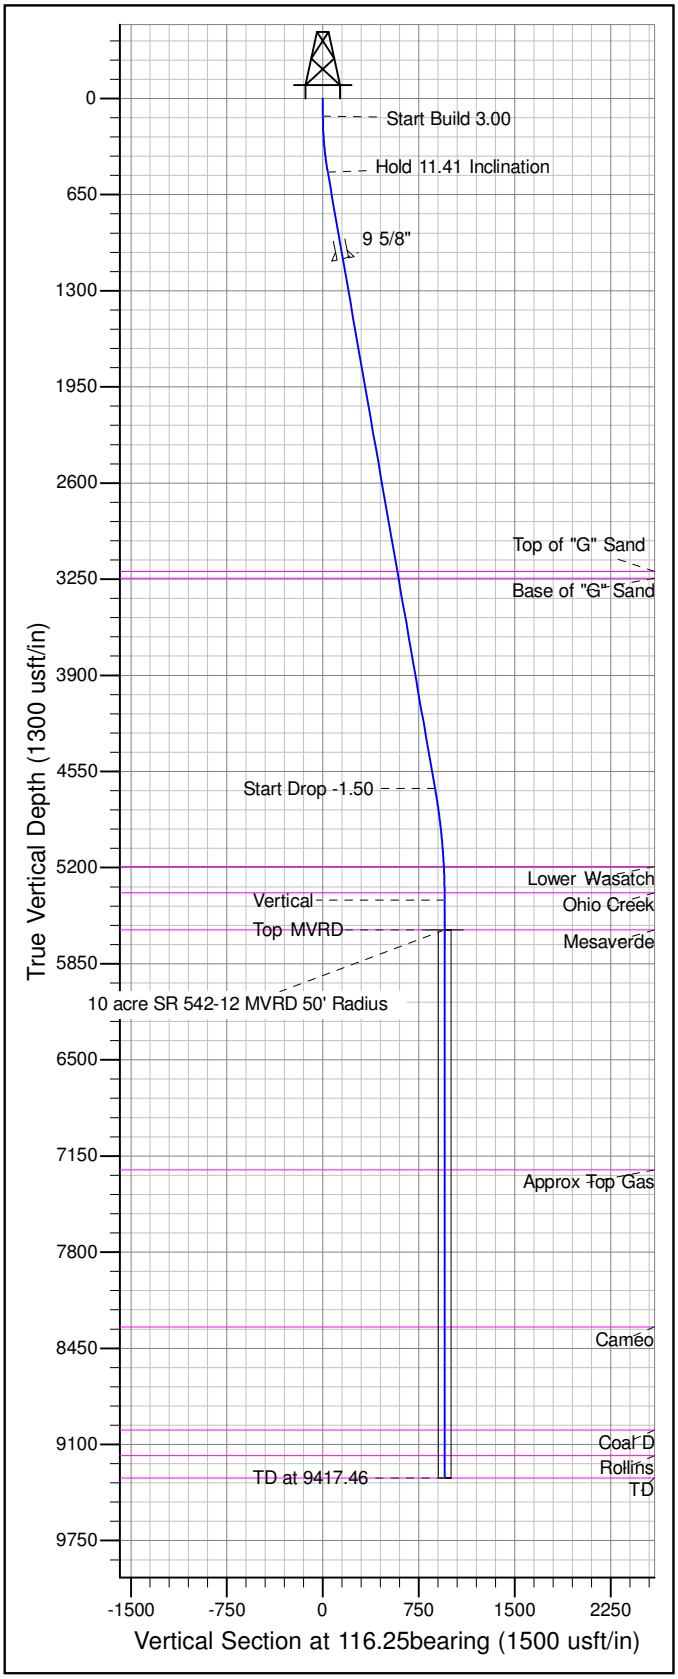

ANNOTATIONS

TVD	MD	Inc	Azi	+N/-S	+E/-W	VSect	Departure	Annotation
120.00	120.00	0.00	0.00	0.00	0.00	0.00	0.00	Start Build 3.00
497.67	500.17	11.41	112.84	-14.64	34.76	37.65	37.71	Hold 11.41 Inclination
4664.67	4751.11	11.41	112.84	-340.98	809.43	876.77	878.32	Start Drop -1.50
5420.00	5511.46	0.00	0.00	-370.26	878.94	952.06	953.75	Vertical
5620.00	5711.46	0.00	0.00	-370.26	878.94	952.06	953.75	Top MVRD
9326.00	9417.46	0.00	0.00	-370.26	878.94	952.06	953.75	TD at 9417.46

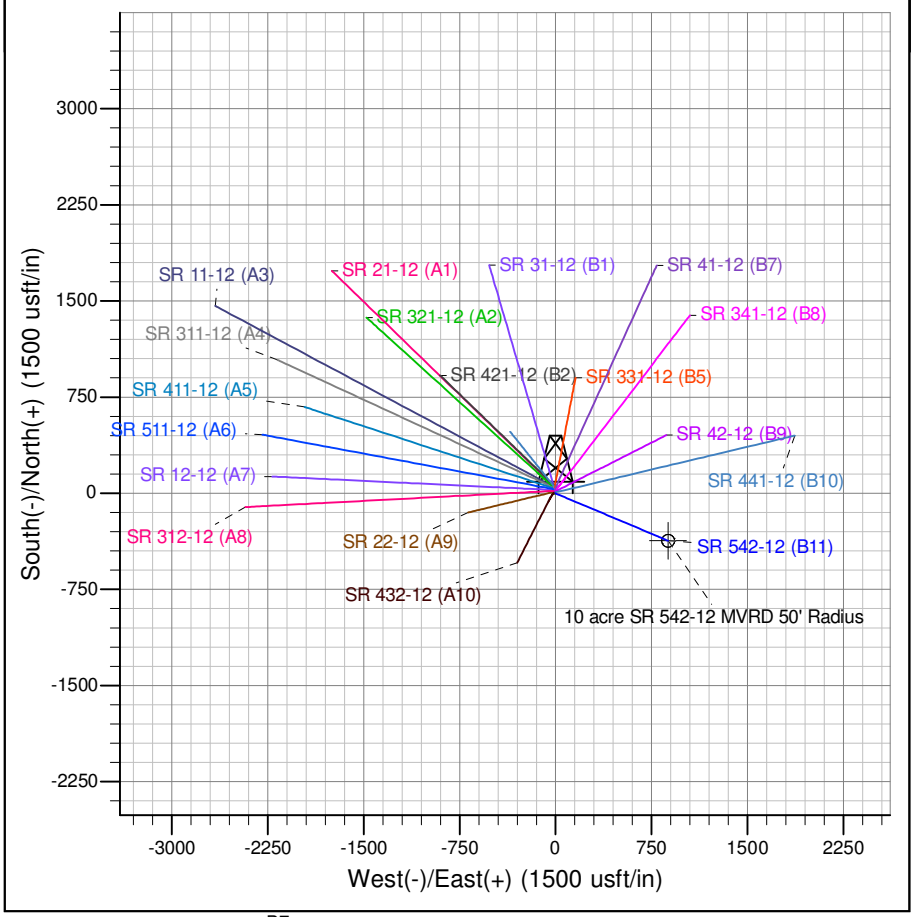

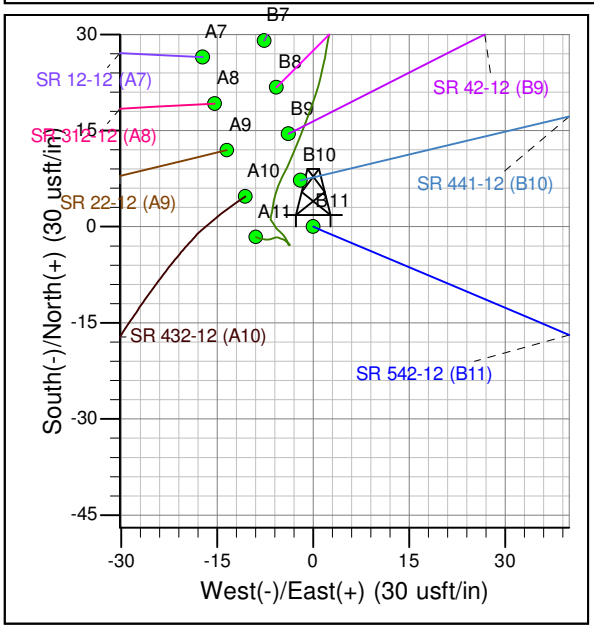

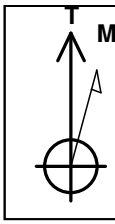

Azimuths to True North
Magnetic North: 9.74°

Magnetic Field
Strength: 51644.1snT
Dip Angle: 65.60°
Date: 4/27/2016
Model: IGRF2015

Project: RU 12-07S-094W
Site: RU 32-12 Pad
Well: SR 542-12
Design #1 27Apr16 sam

DESIGN TARGET DETAILS

Name	TVD	+N/-S	+E/-W	Northing	Easting	Latitude	Longitude	Shape
10 acre SR 542-12 MVRD 50' Radius - plan hits target center	5620.00	-370.26	878.94	1598775.30	2341949.40	39.454232	-107.830728	Circle (Radius: 50.00)