K.P. KAUFFMAN COMPANY, INC.

STATE #17

API # 05-123-09437

Intent P&A WBD

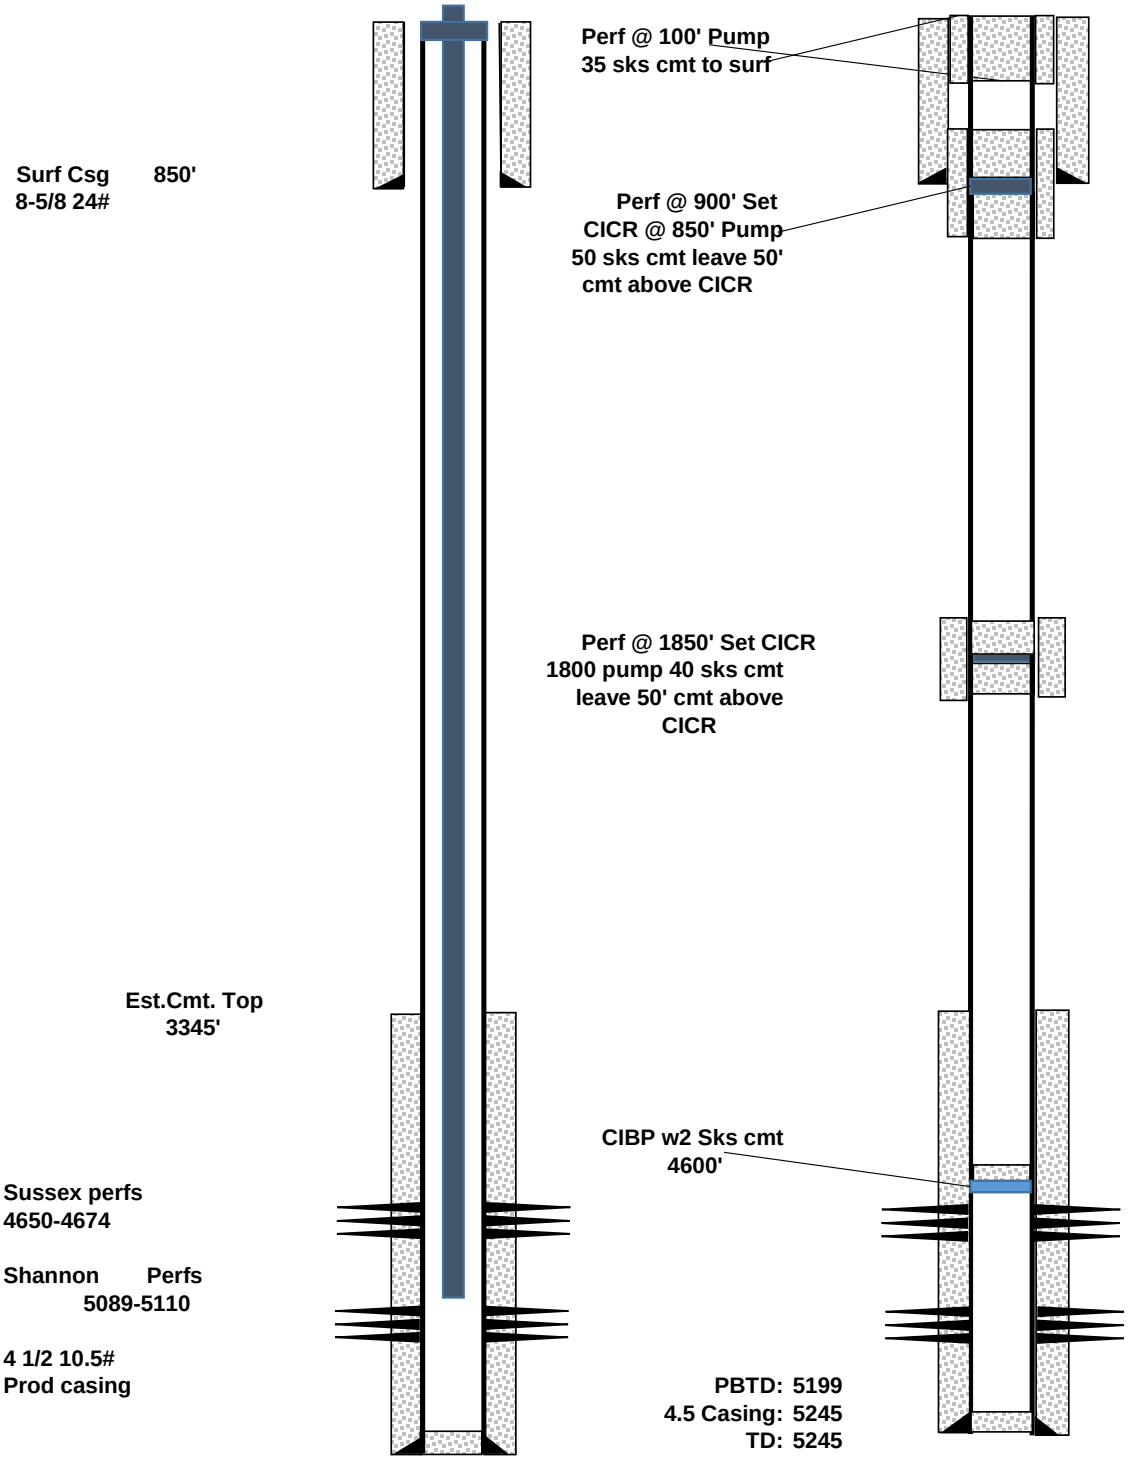

date prepared 4/5/2020