Proposed P&A WBD

Well Name: GUTTERSEN 42-29

Land, Original Hole, 9/23/2022 8:59:49 AM
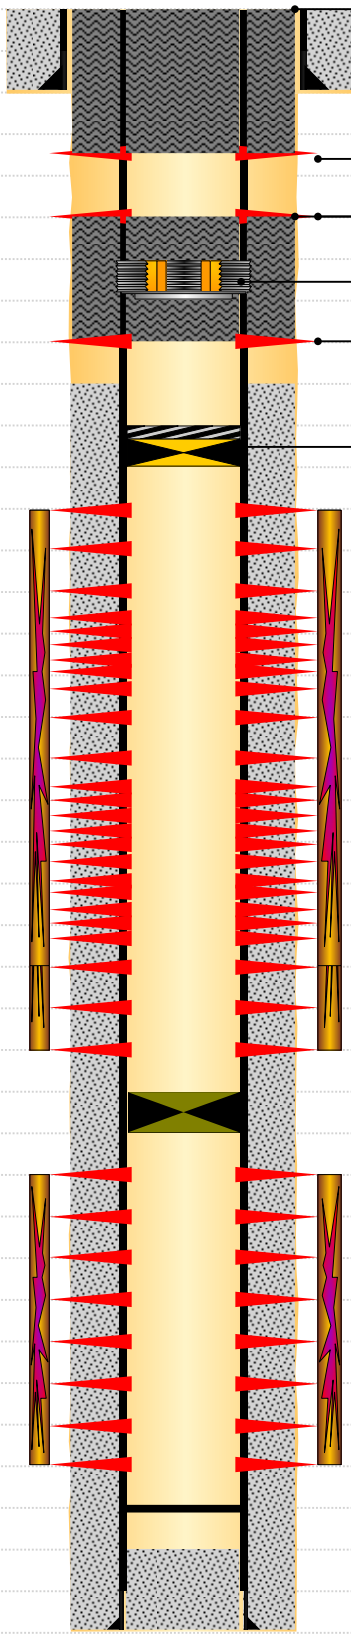
MD (ftKB)	Vertical schematic (proposed)
13.1	Balanced Plug (Tubing and Annulus); 13-968; 9/22/2022; 230 SX THRU PERF, 75 SX IN CASING
766.4	
768.0	
967.8	Jet Cut; 968-968.1; 9/22/2022
968.2	Balanced Plug (Tubing and Annulus); 2000-2500; 9/22/2022; 155 SX THRU CICR, 35 SX ON TOP
2,000.0	Perforated; 2000-2000; 9/22/2022
2,399.9	Cement Retainer; 2400-2402; 3.99; 9/22/2022
2,401.9	
2,500.0	Perforated; 2500-2500; 9/22/2022
6,091.9	
6,496.1	Cast Iron Bridge Plug w/ 2 SX Cement; 6496-6522; 3.99; 9/22/2022
6,522.0	
6,571.9	
6,578.1	
6,580.1	
6,582.0	
6,596.1	
6,598.1	
6,662.1	
6,669.9	
6,675.9	
6,682.1	
6,686.0	
6,690.0	
6,806.1	
6,817.9	
6,919.9	
6,921.9	
7,264.1	
7,270.0	
7,274.0	
7,276.9	
7,290.0	
7,297.9	
7,301.8	
7,308.1	
7,389.1	
7,398.0	
7,407.5	
7,409.1