Proposed P&A WBD

Well Name: WATKINS 12-01

Land, Original Hole, 9/26/2023 6:46:39 AM
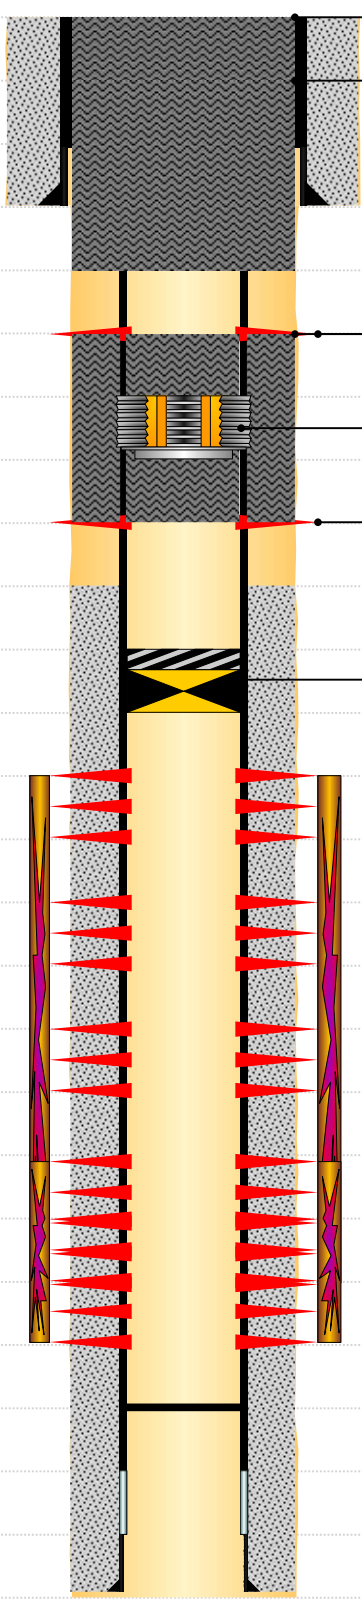
MD (ftKB)	Vertical schematic (proposed)
11.2	Cement Plug; 11-111; 4/12/2023; 35 sks total
110.9	Cement Plug; 111-600; 4/12/2023; 175 sks total
309.4	
311.0	
600.1	Balanced Plug (Tubing and Annulus); 1746-2246; 4/12/2023; 190 sks total: 155 sks through CICR and 35 sks on top
1,746.1	Perforated; 1746-1746; 4/12/2023
2,146.0	Cement Retainer; 2146-2148; 3.99; 4/12/2023
2,148.0	
2,246.1	Perforated; 2246-2246; 4/12/2023
5,585.0	
6,380.9	Cast Iron Bridge Plug w/ 2 SX Cement; 6381-6409; 3.99; 4/12/2023
6,409.1	
6,457.0	
6,465.9	
6,522.0	
6,538.1	
6,638.1	
6,654.9	
6,713.9	
6,714.9	
6,726.1	
6,727.0	
6,805.1	
6,865.2	
6,865.5	
6,867.1