# Proposed P&A WBD

**Well Name: ROUSE USX A05-03**

Land, Original Hole, 10/17/2023 2:19:38 PM
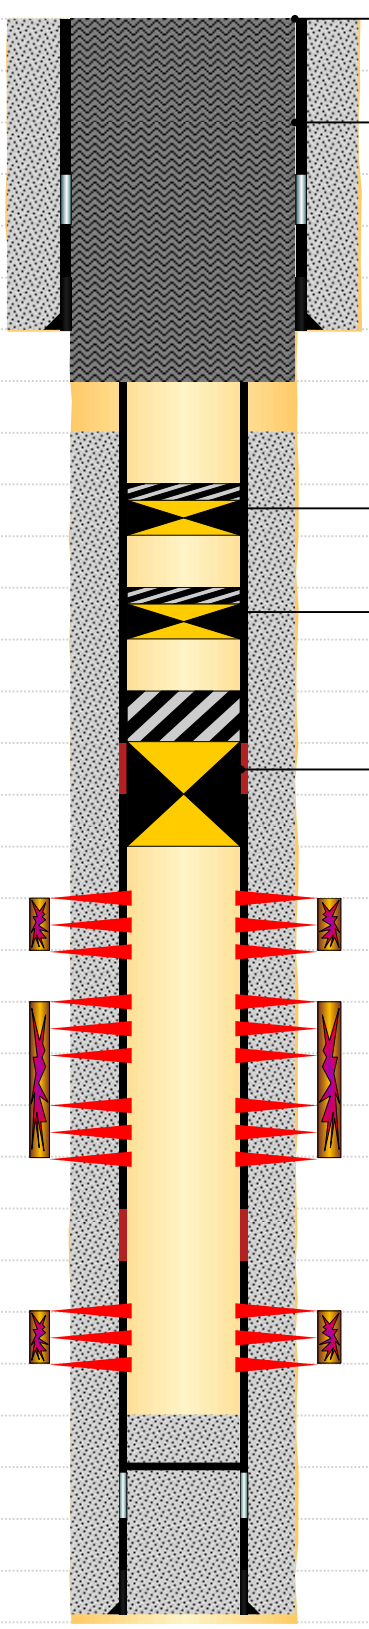
| MD (ftKB) | Vertical schematic (proposed) |
|---|---|
| 13.1 | Surface Plug; 13-756; 8/17/2023; 225sks |
| 14.1 | |
| 755.9 | Courtesy Plug; 756-1056; 8/17/2023; 110sks |
| 818.9 | |
| 819.9 | |
| 855.0 | |
| 856.0 | |
| 1,056.1 | |
| 2,064.0 | |
| 2,407.2 | Cast Iron Bridge Plug w/ 10 SX Cement; 2407-2509; 3.99; 8/17/2023 |
| 2,508.9 | |
| 3,604.0 | Cast Iron Bridge Plug w/ 2 SX Cement; 3604.1-3632.1; 3.99; 8/17/2023 |
| 3,632.2 | |
| 6,693.9 | |
| 6,700.5 | Cast Iron Bridge Plug w/ 2 SX Cement; 6694-6722; 3.99; 8/17/2023 |
| 6,714.9 | |
| 6,722.1 | |
| 6,770.0 | |
| 6,782.2 | |
| 6,896.0 | |
| 6,908.1 | |
| 6,938.0 | |
| 6,950.1 | |
| 6,961.3 | |
| 6,982.6 | |
| 7,037.1 | |
| 7,049.9 | |
| 7,146.0 | |
| 7,161.1 | |
| 7,162.1 | |
| 7,198.2 | |
| 7,199.1 | |