Proposed P&A WBD

Well Name: HAGEMEISTER USX AA07-02

Original Hole [Land]
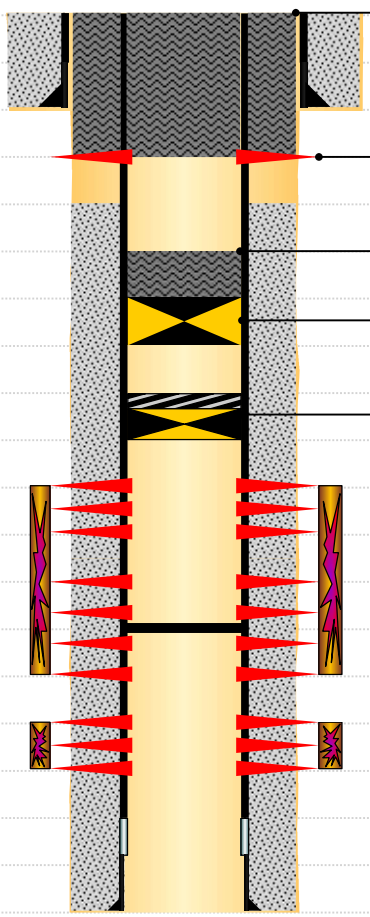
MD (ftKB)	Vertical schematic (proposed)
-634.2	
-633.5	
-618.8	
-554.8	
-550.9	
-548.9	
-545.9	
-539.7	
-536.7	
-534.1	
-509.2	
-479.0	
-477.0	
-59.7	
0.0	
13.1	Balanced Plug (Tubing and Annulus), Plug - Balanced, 6/25/2024 00:00 (Surface Plug); 13-946; 2024-06-25; 225 sks in annulus, 75 sks in csg. 300 sks total.
744.4	
746.1	
945.9	946.0-946.0ftKB on 6/25/2024 00:00 (Perforated); 946-946; 2024-06-25
2,022.0	
2,274.9	Cement Plug, Plug, 6/24/2024 00:00 (Courtesy Plug); 2275-2375; 2024-06-24; 10 sks
2,375.0	4 in, Cast Iron Bridge Plug, 6/25/2024 00:00; 2375-2377; 4; 2024-06-25
2,377.0	
6,474.1	4 in, Cast Iron Bridge Plug w/ 2 SX Cement, 6/25/2024 00:00; 6474-6502; 4; 2024-06-25
6,502.0	
6,549.9	
6,565.9	
6,664.0	
6,671.9	
6,680.1	
6,834.0	
6,846.1	
6,960.0	
6,960.6	
6,961.9